

# MĚSTSKÝ ÚŘAD BLANSKO

odbor stavební úřad

oddělení silničního hospodářství

nám. Svobody 32/3, 678 01 Blansko  
pracoviště: nám. Republiky 1316/1, 678 01 Blansko

ZLINMARK DZ s.r.o.  
Hviezdoslavova 1191/55a  
627 00 Brno

Sp. zn.: SMBK-36132/2020-SÚ/Sk  
Čj.: SÚ SH DZ/98-MBK 38374/2020/Sk

Vyřizuje: Mgr. Iveta Skotáková  
Tel.: 516775731  
E-mail: iskotakova@blansko.cz  
IDDS: ecmb355

Datum: 14.08.2020

## OPATŘENÍ OBECNÉ POVAHY

STANOVENÍ PŘECHODNÉ ÚPRAVY PROVOZU NA POZEMNÍCH KOMUNIKACÍCH

### Veřejná vyhláška

Městský úřad Blansko, odbor stavební úřad, jako správní orgán příslušný podle § 124 odst. 6 zákona č. 361/2000 Sb., o provozu na pozemních komunikacích a o změnách některých zákonů (zákon o silničním provozu), ve znění pozdějších předpisů (dále jen "zákon o silničním provozu"), příslušný orgán státní správy ve věcech stanovení místní a přechodné úpravy provozu na pozemních komunikacích - na silnicích II. a III. třídy, na místní komunikaci a na veřejně přístupných účelových komunikacích, zahájil dne 29.07.2020 na základě podnětu žadatele

**Zlinmark DZ s.r.o., Hviezdoslavova 1191/55a, Brno-Slatina, 627 00 Brno, IČO: 04262701**

(dále jen "žadatel"), po písemném vyjádření příslušného orgánu policie, tj. v tomto případě Policie České republiky, Krajské ředitelství policie Jihomoravského kraje, Územní odbor Blansko, Dopravní inspektorát, IČO: 75151499, Bezručova 1895/31, 678 01 Blansko (dále jen PČR – DI Blansko) ze dne 10.08.2020 pod č.j. KRPB-145912-2/ČJ-2020-060106, správní řízení o návrhu opatření obecné povahy. Podle § 171 a násl. části šesté zákona č. 500/2004 Sb., správní řád, ve znění pozdějších předpisů (dále jen správní řád) a podle § 77 odst. 1 písm. c) a § 77 odst. 5 zákona o silničním provozu

**stanovuje přechodnou úpravu (PÚP) na silnicích III/37444, III/37922 a na místních komunikacích (MK) v obci Olomučany**

silnice III/37444 (Blansko-Olomučany-Josefov) - v rozsahu a provedení dle přiložené situace (viz příloha)

silnice III/37922 (Rudice-Olomučany) - v rozsahu a provedení dle přiložené situace (viz příloha)

místní komunikace v obci Olomučany - v rozsahu a provedení dle přiložené situace (viz příloha)

termín: po nabytí účinnosti a po dobu uvedenou v rozhodnutí o zvláštním užívání a částečné uzavírce silnice III/37444 (řízení o jejich povolení je vedeno Městským úřadem Blansko a předpokládaný termín je cca **od 20.08.2020 do 31.10.2020**)

Předpokládána doba trvání částečné uzavírky: Etapa 4 - od 20.08.2020 do 10.09.2020

Etapa 5 – od 11.09.2020 do 21.09.2020

Etapa 6 - od 22.09.2020 do 08.10.2020

Etapa 7 – od 09.10.2020 do 31.10.2020

***Žádná etapa částečné uzavírky neproběhne současně s jinou etapou, ale navazující etapa začne vždy bezprostředně po dřívějším ukončení etapy předchozí.***

důvod: realizace splaškové kanalizace, realizace stoky A, etapa 4,5,6,7 v rámci stavby „**Olomučany- splašková kanalizace**“

#### **Podmínky pro provedení přechodné úpravy provozu:**

- 1) Provedení PÚP na silnicích III/37444, III/37922 a na MK v obci Olomučany musí být v souladu s vyhláškou č. 294/2015 Sb., kterou se provádějí pravidla provozu na pozemních komunikacích a úprava a řízení provozu na pozemních komunikacích ve znění pozdějších předpisů, technickou normou ČSN 01 8020-Změna 1 a technickými podmínkami TP 66 "Zásady pro označování pracovních míst na pozemních komunikacích".
- 2) Dopravní značky a dopravní zařízení budou základní velikosti podle TP 65 a 66 musí být provedeny jako retroreflexní. Všechny součásti dopravních značek (podkladní deska, sloupek, značka, uchycení) musí být schváleného typu. V souladu s § 62 odst. 2 zákona o silničním provozu budou přenosné svíslé dopravní značky umístěny na červenobíle pruhovaném sloupku. Trvalé dopravní značky, které jsou v rozporu s přechodnou úpravou, budou překryty a po ukončení akce budou uvedeny do původního stavu. Při realizaci PÚP na výše uvedených komunikacích v obci Olomučany nesmí dojít k znečištění nebo poškození dotčených pozemních komunikací, ani komunikací k nim přilehlých (zejména silnic III/37444 a III/37922).
- 3) Světelné signalizační zařízení (SSZ) bude na silnici III/37444 umístěno tak, aby bylo dobře viditelné pro řidiče jedoucí z MK na silnici III/37444. Zdroj pro napájení SSZ bude pravidelně kontrolován, aby nemohlo dojít k výpadku činnosti SSZ.
- 4) V případě snížené viditelnosti budou dopravní značky **A 15** a dopravní zařízení **Z 4** doplněna o výstražná světla oranžové barvy.
- 5) Do konečné úpravy povrchu při provozu potom bude obousměrně umístěno svíslé dopravní značení **A 7a „Nerovnost vozovky“**.
- 5) Osazení dopravního značení zajistí navrhovatel. Za řádné provedení dopravně bezpečnostního opatření, odbornou montáž dopravního značení, jeho kontrolu a udržování po celou dobu přechodné úpravy provozu a včasné odstranění je zodpovědný také navrhovatel, tj. společnost **Zlinmark DZ s.r.o., IČO: 04262701, Hviezdoslavova 1191/55a, 627 00 Brno-odpovědná osoba Ing. Adam Ohera, tel. 723113820.**
- 6) Po osazení přechodného dopravního značení a před započítím prací je nutno informovat o této skutečnosti zástupce Policie ČR, Krajské ředitelství policie Jihomoravského kraje, územní odbor Blansko, Dopravní inspektorát, Bezručova 31, Blansko (dále jen DI Blansko) a vyzvat zástupce Městského úřadu Blansko, oddělení silničního hospodářství k provedení kontroly.
- 7) Pokud pomínou důvody pro umístění přechodného dopravního značení přede dnem stanoveným v rozhodnutí o zvláštním užívání a částečné uzavírce silnice III/37444 při budování stoky A splaškové kanalizace, musí být dopravní značení okamžitě odstraněno, součásti a příslušenství pozemních komunikací uvedeny do původního stavu a tato skutečnost neprodleně oznámena správnímu orgánu a orgánu Policie ČR.
- 8) Z důvodu zajištění bezpečnosti silničního provozu může správní orgán stanovit další dopravní značení, případně stanovené dopravní značení změnit. Povinností navrhovatele je zajistit okamžité osazení stanoveného dopravního značení.

**Odůvodnění:**

Na základě žádostí právnické osoby Zlinmark DZ s.r.o., IČO: 04262701, Hviezdoslavova 1191/55a, 627 00 Brno, IČO: 04262701, o stanovení přechodné úpravy provozu (PÚP) při částečné uzavírci silnice III/3744 v obci Olomučany ze dne 29.07.2020, bylo zahájeno řízení podle části šesté správního řádu (§ 171 a následující) a dle § 77 odst. 5 zákona o silničním provozu, kterým se vydává závazné opatření obecné povahy, a to z důvodu zajištění bezpečnosti účastníků silničního provozu v obci Olomučany, kde bude realizována stavební akce „Olomučany – splašková kanalizace“. K návrhu přiložil žadatel jednoduchou projektovou dokumentaci. V souladu s ustanovením § 77 odst. 2 písm. b) zákona o silničním provozu se k návrhu požadované PÚP vyjádřil příslušný orgán policie, zde PČR-DI Blansko dne 10.08.2020 pod č.j. KRPB-145912-2/ČJ-2020-060106. Správní orgán návrh posoudil a neshledal důvody, které by bránily stanovení požadované přechodné úpravy provozu, a proto stanovil přechodnou úpravu provozu na dotčených pozemních komunikacích v Olomučanech, a to dle § 77 odst. 1 písm. c) zákona o silničním provozu, po písemném vyjádření příslušného orgánu policie, jako opatření obecné povahy postupem dle ust. § 171 správního řádu a dle § 77 odst. 5 zákona o silničním provozu. Zákon o silničním provozu v § 77 odst. 5 odchylně od obecné úpravy stanovuje, že opatření obecné povahy se zveřejňuje na úředních deskách obecních úřadů v obcích, jejichž správního obvodu se opatření obecné povahy týká, jen pokud se vztahuje k zastavěnému území dotčené obce, nebo může-li stanovením přechodné úpravy na pozemních komunikacích dojít ke zvýšení hustoty provozu v zastavěném území dotčené obce. Dále zákon o silničním provozu v § 77 odst. 5 odchylně stanoví, že jde-li o stanovení přechodné úpravy provozu na pozemních komunikacích, nedoručuje příslušný správní úřad návrh opatření obecné povahy a nevyzývá dotčené osoby k podávání připomínek nebo námitek, opatření obecné povahy nabývá účinnosti pátým dnem po vyvěšení. Městský úřad Blansko, stavební úřad, oddělení silničního hospodářství vydal stanovení přechodné úpravy provozu na výše uvedených silnicích III/37444, III/37922 a na MK v obci Olomučany dle ust. § 77 odst. 1 písm. c) zákona o silničním provozu po písemném vyjádření příslušného orgánu policie jako opatření obecné povahy postupem dle § 77 odst. 5 zákona o silničním provozu.

**Poučení:**

Proti opatření obecné povahy nelze podat opravný prostředek. Opatření obecné povahy nabývá účinnosti pátým dnem po vyvěšení na úřední desce správního orgánu a musí být vyvěšeno po dobu nejméně 15 dnů. Soulad opatření obecné povahy s právními předpisy lze posoudit v přezkumném řízení. Do opatření obecné povahy a jeho odůvodnění může každý nahlédnout u správního orgánu. Jde-li o stanovení přechodné úpravy provozu správní orgán nevyzývá dotčené osoby k podávání připomínek nebo námitek.

Mgr. Iveta Skotáková  
úředně oprávněná osoba



Tato písemnost bude vyvěšena po dobu **15 dnů** na úřední desce Městského úřadu Blansko a Obecního úřadu Olomučany. Bude zveřejněna též způsobem umožňujícím dálkový přístup.

Vyvěšeno dne 14.8.2020

Sejmuto dne

Zveřejněno způsobem umožňujícím dálkový přístup dne 14.8.2020

Razítko a podpis orgánu,  
který potvrzuje vyvěšení a sejmutí písemnosti :

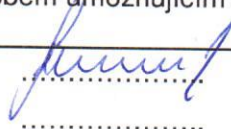  
Městský úřad OLOMUČANY  
PSC 679 03 - okr. Blansko  
tel.: 518 412 550  
  
Obecní úřad OLOMUČANY  
PSC 679 03 - okr. Blansko  
tel.: 518 412 550

**Příloha:** 4x situace dopravního značení.

**Doručí se:**

**Žadatelé** (doručenky)

1. Zlinmark DZ s.r.o., IDDS: 77n6yj5

sídlo: Hvězdoslavova č.p. 1191/55a, Brno-Slatina, 627 00 Brno

**Ostatní účastníci řízení** (doručenky)

2. Obec Olomučany, IDDS: w6ua2z4

sídlo: Olomučany č.p. 123, 679 03 Olomučany

- k vyvěšení na úřední desce a způsobem umožňujícím dálkový přístup se žádostí o bezodkladné vyvěšení na její úřední desce na dobu 15 dnů a o zpětné zaslání potvrzeného vyvěšení po uvedené dobu pod názvem: „Stanovení PÚP - kanalizace Olomučany stoka A, etapa 4,5,6,7“

3. Správa a údržba silnic Jihomoravského kraje, příspěvková organizace kraje, oblast Sever, IDDS: k3nk8e7

sídlo: Žerotínovo náměstí č.p. 449/3, 602 00 Brno

**Dotčené orgány** (doručenky)

4. Krajské ředitelství policie Jihomoravského kraje, územní odbor Blansko, dopravní inspektorát, IDDS: jydai6g

sídlo: Kounicova č.p. 687/24, Veverří, 602 00 Brno


**Na vědomí** (obyčejně)

5. Městský úřad Blansko, odbor hospodářské správy, nám. Svobody č.p. 32/3, 678 24 Blansko

- k vyvěšení na úřední desce a způsobem umožňujícím dálkový přístup se žádostí o bezodkladné vyvěšení na jeho úřední desce na dobu 15 dnů a o zpětné zaslání potvrzeného vyvěšení po uvedené dobu pod názvem: „Stanovení PÚP – kanalizace Olomučany stoka A, etapa 4,5,6,7“

6. Ostatní dotčené osoby dle ust. § 173 odst. 1 správního řádu


-v souladu s dikcí § 173 odst. 1 správního řádu doručuje Městský úřad Blansko toto opatření obecné povahy dotčeným osobám veřejnou vyhláškou

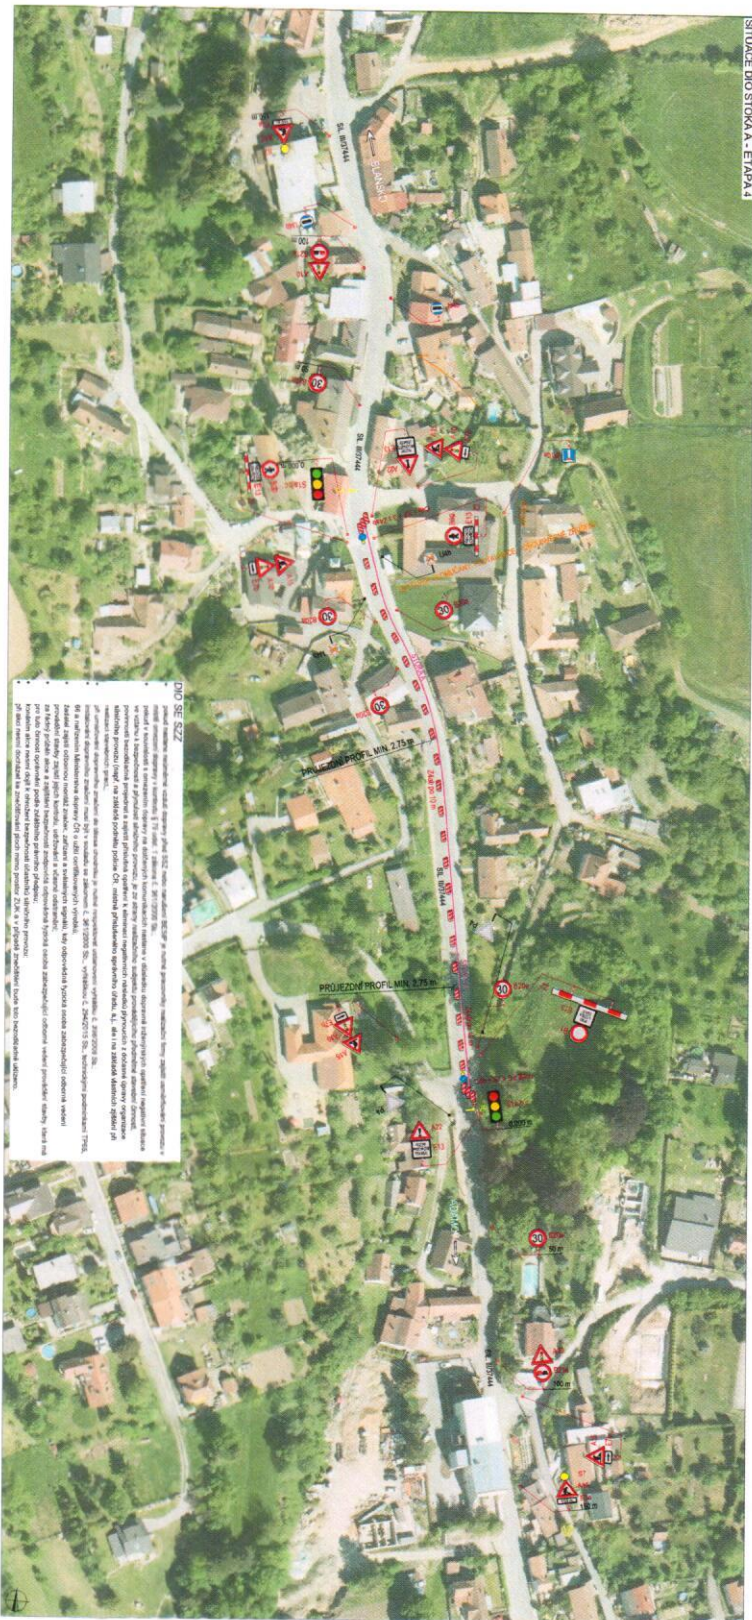

**DIO SE SZZ**


Průhledové řešení úseku kanalizace DIO SE SZZ je určeno pro území, kde je třeba zajistit odvodnění plochy a předání k výtlačnému úseku v uliční kanalizaci. Území je vyznačeno červenou čarou a obsahuje všechny objekty, které jsou součástí tohoto úseku. 

PLATNOST DOKUMENTACE		
Podle Číslové řady: ..... rok: ....		
V Brno: 01/.....	V ..... 01/.....	V ..... 01/.....

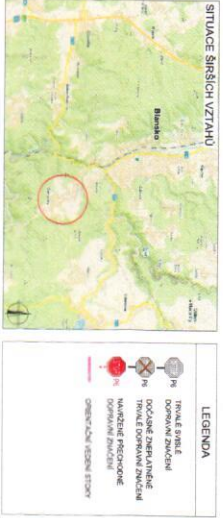

PROJEKTOVATEL: Ing. Adam Čížek	ADRESA: Kc. LUBA 8 VODNINA, MKA
OBJEKT: OLIVČOŮV - ŠPILSKOVÁ KANALIZACE	ČÍSLO: 4.1.01
STAV: DIO STOKA A - ETAPA 4	ROD: RDS
	STAV: 07
	ČÍSLO: 07/2020




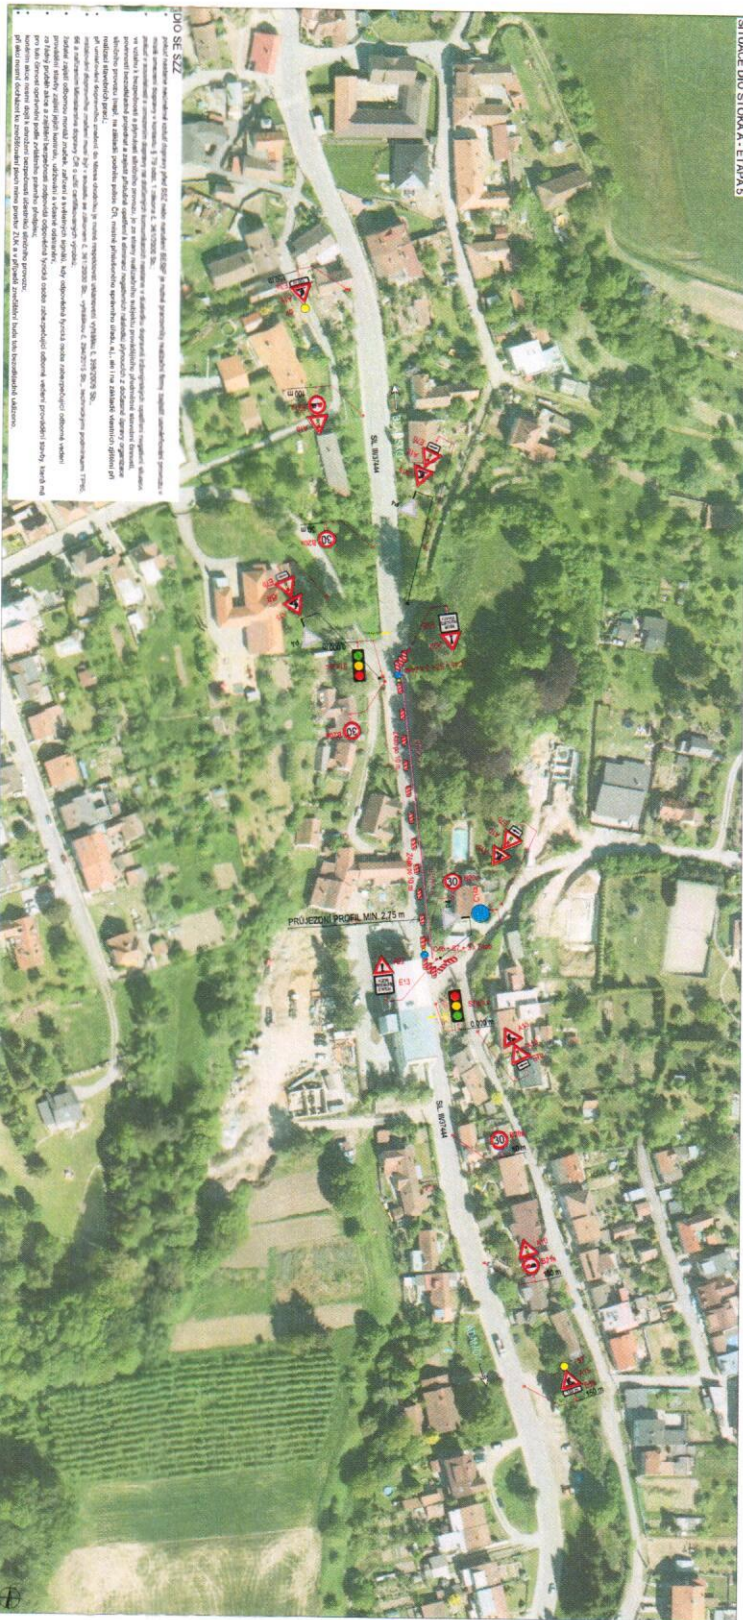

**DIO SE SZ**  
Projekt obsahuje navrhované vedení odpařovacího potrubí Ø100 mm, které bude umístěno v hloubce 1,00 m pod povrchem terénu. Všechny provedené práce budou prováděny v souladu s platnými předpisy a normami. 


PLATNOST DOKUMENTACE

POČET LISTŮ PŘEHLEDU - 48P. A4		
V. Revidováno dne	V. Revidováno dne	V. Revidováno dne

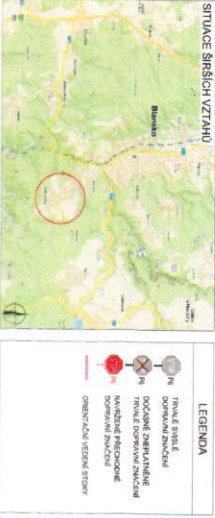

PROJEKTANT	Ing. Adam Oves
OBJEDVATEL	Bc. Lukáš Vodňanský, MBA
OBJEKT	OLIVNĚČANŮV - SPÍŠSKOVÁ KANALIZACE
ČÍSLO DOKUMENTU	4.4.A4
STADIUM	ROS
PROJEKTOVÝ ÚČEL	08
PROJEKTOVÝ ČÍSLO	072020

**ZTM**  
ZÁKLADNÍ TECHNICKÉ  
MATERIÁLY  
KATASTRÁLNÍ ÚČEL  
KATASTRÁLNÍ ÚČEL  
KATASTRÁLNÍ ÚČEL  
KATASTRÁLNÍ ÚČEL

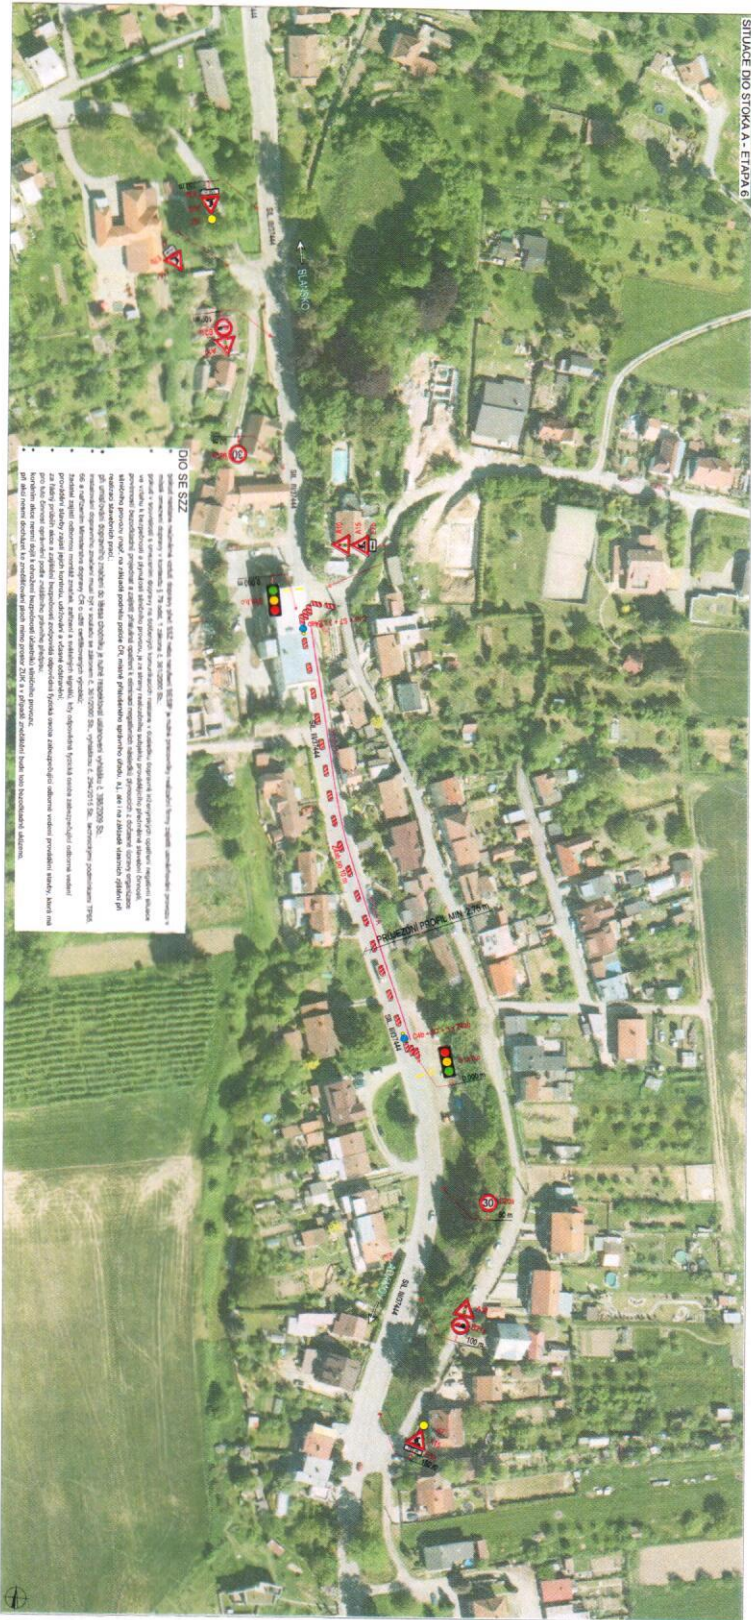

**DIO SE SZZ**

1. Účel: Účel je vypracovat situační plán, který bude sloužit jako podklad pro realizaci výstavby a provozu zařízení. 2. Měřítko: 1:500. 3. Datum: 15. 06. 2023. 4. Vypracoval: Ing. Lukáš Vondruš, MPA. 5. Schválil: Ing. Lukáš Vondruš, MPA. 6. Účel: Účel je vypracovat situační plán, který bude sloužit jako podklad pro realizaci výstavby a provozu zařízení. 7. Měřítko: 1:500. 8. Datum: 15. 06. 2023. 9. Vypracoval: Ing. Lukáš Vondruš, MPA. 10. Schválil: Ing. Lukáš Vondruš, MPA. 11. Účel: Účel je vypracovat situační plán, který bude sloužit jako podklad pro realizaci výstavby a provozu zařízení. 12. Měřítko: 1:500. 13. Datum: 15. 06. 2023. 14. Vypracoval: Ing. Lukáš Vondruš, MPA. 15. Schválil: Ing. Lukáš Vondruš, MPA. 16. Účel: Účel je vypracovat situační plán, který bude sloužit jako podklad pro realizaci výstavby a provozu zařízení. 17. Měřítko: 1:500. 18. Datum: 15. 06. 2023. 19. Vypracoval: Ing. Lukáš Vondruš, MPA. 20. Schválil: Ing. Lukáš Vondruš, MPA.

PLATNOST DOKUMENTACE

POČET OŠETŘENÍ/NAKUPENÝ ÚHEBNÍ JAK			
V období od: .....	V období do: .....	V období od: .....	V období do: .....

**SITUACE ŠIRŠÍCH VZTAHŮ**

**LEGENDA**

- TRÁVA
- OPUKANÉ ZEMĚNINĚ
- OPUKANÉ ŽIVÉ ZEMĚNINĚ
- KAMENNÉ PLOCHY
- OPUKANÉ ŽIVÉ ZEMĚNINĚ
- OPUKANÉ ŽIVÉ ZEMĚNINĚ

PROJEKTANT	Ing. Lukáš Vondruš, MPA	ČÍSLO PRŮJEDU	09
PROJEKČNÍ ÚSTAV	Kc. Lukáš Vondruš, MPA	STAVBA	07/2020
OBJEDAVATEL	OLMOUČANY - SPRAVKOVÁ KANALIZACE	ČÍSLO PRŮJEDU	09
ADRESA	DIO STOKA A - ETAPA 6	STAVBA	07/2020



