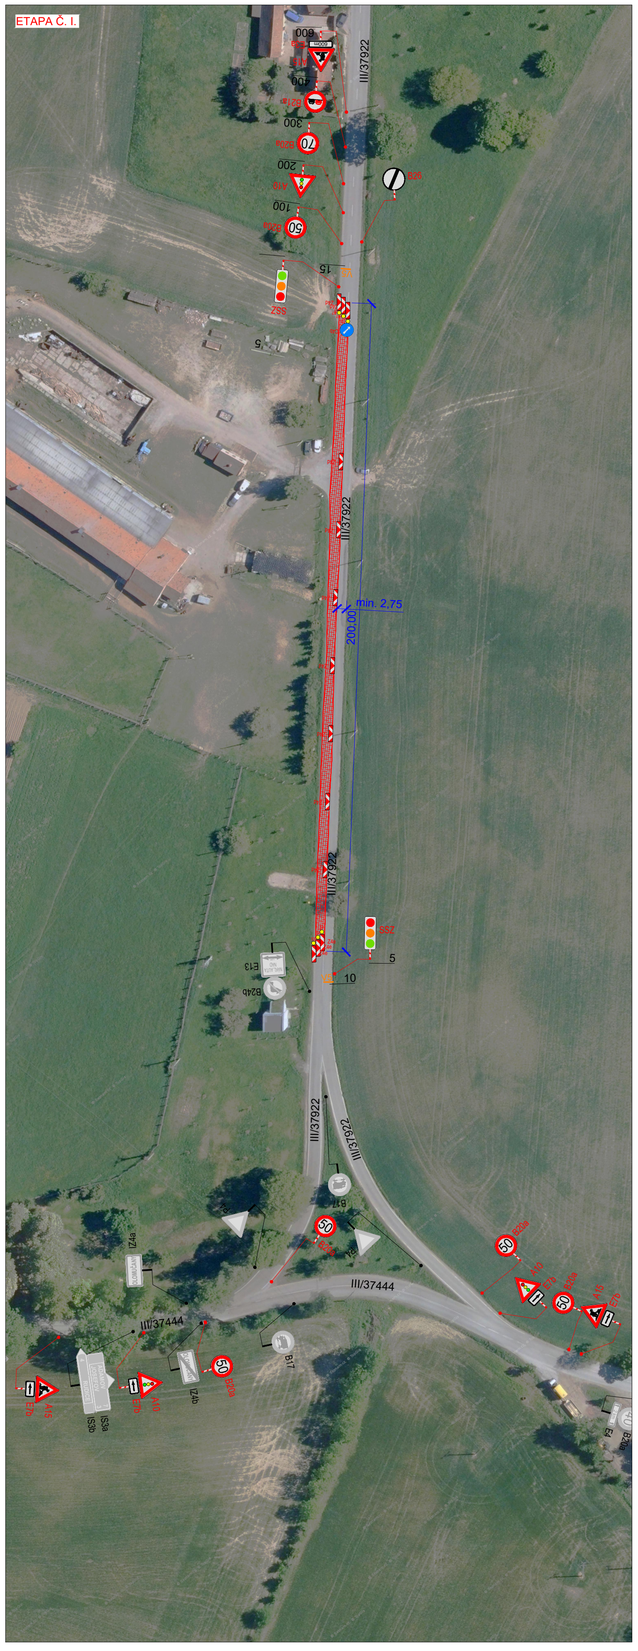

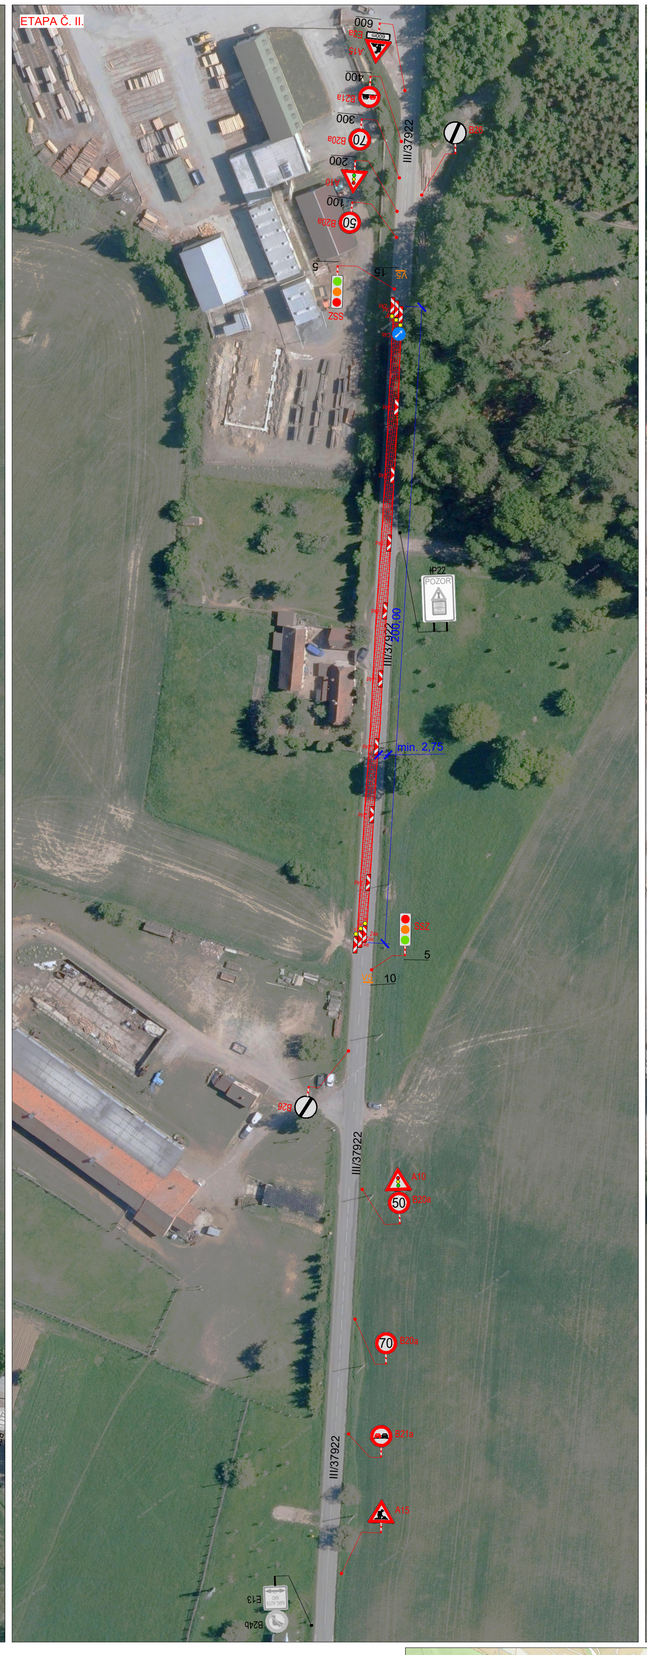

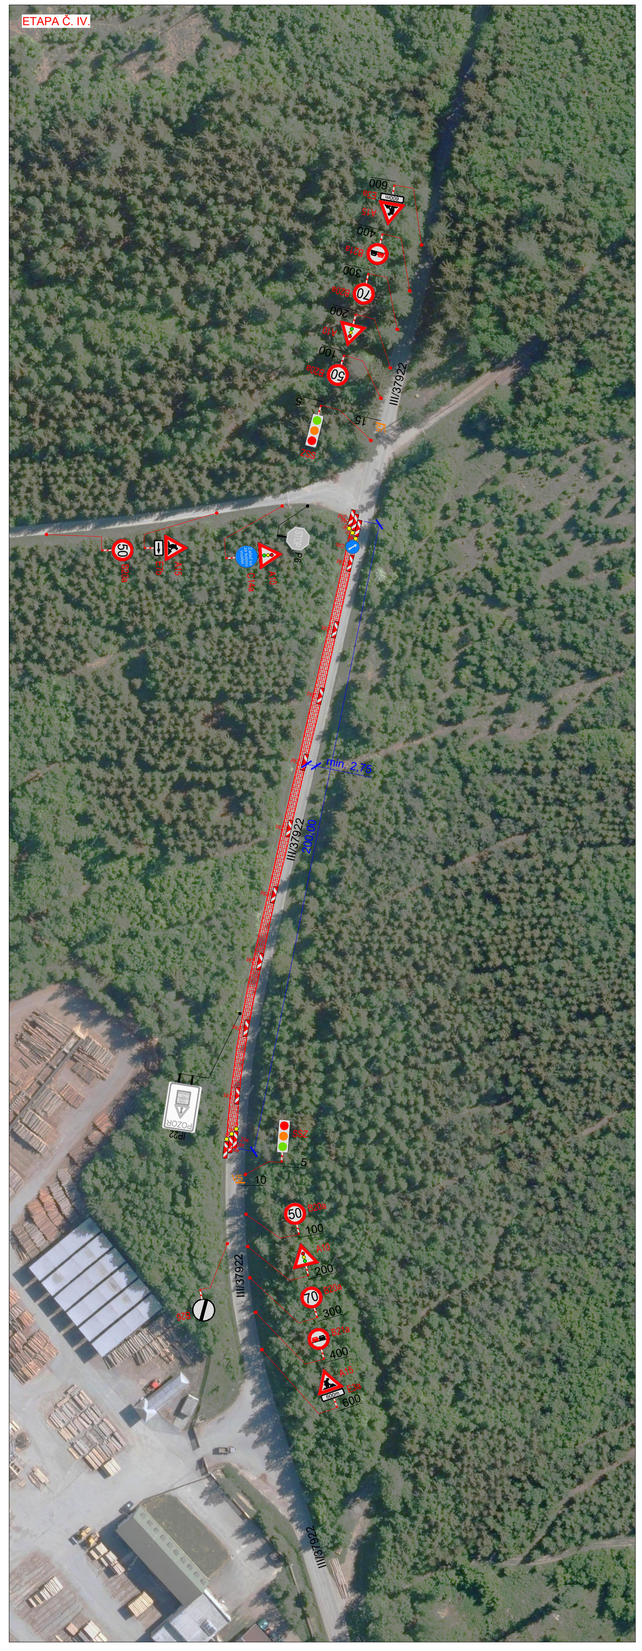

POLICIE ČESKÉ REPUBLIKY

Č.j.: KRP -..... / Č.j.- 2021 - 0600DI

DLE § 25 ZÁKONA Č. 13/1997 Sb.

§ 77 ZÁKONA Č. 361/2000 Sb.

PLATNOST TOHOTO VYJÁDŘENÍ JE 1 ROK.

V ..... dne .....

SOUHLASÍME S PDZ, ZUK, UZAVÍRKOU.
V ..... dne .....

SOUHLASÍME S PDZ, ZUK, UZAVÍRKOU.
V ..... dne .....

SOUHLASÍME S PDZ, ZUK, UZAVÍRKOU.
V ..... dne .....

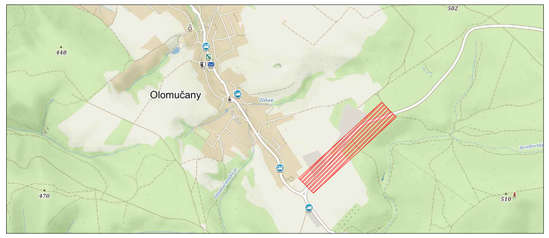

PČR požaduje nastavení více signálních plánů pro přechodné SSZ v rámci stavby, které by zohledňovaly aktuální intezity dopravy v místě omezení v určitou dobu (dopravní špička, noční doba atd.)

Pokud nastane neúměrné vzdutí před SSZ nebo narušení BESIP, je nutné pracovníky realizační firmy zajistit usměrňování provozu v místě omezení dopravy v kontextu § 79 odst. 1/ zákona č. 361/2000 Sb.

LEGENDA

- P6 TRVALÉ SVISLÉ DOPRAVNÍ ZNAČENÍ
- P6 DOČASNĚ ZNEPLATNĚNÉ TRVALÉ DOPRAVNÍ ZNAČENÍ
- P6 NAVRŽENÉ PŘECHODNÉ DOPRAVNÍ ZNAČENÍ
- ZÁBOR V KOMUNIKACI

Použité dopravní značení bude v základní velikosti a v reflexním provedení tř.1

K návrhu dopravního značení bylo využito:
TP 65 Zásady pro dopravní značení na pozemních komunikacích
TP 66 Zásady pro označování pracovních míst na pozemních komunikacích, II.vydání

DoZBos s.r.o.
Otakara Kubina 17
680 01 Boskovice
Tel.: 723 660 675
E-mail: dozbos@dozbos.cz
www.dozbos.cz

VYPRACOVAL: Bc. Michaela Grycová	KONTROLOVAL: Ing. Mgr.Josef Janík	DATUM: 2021/05	STUPEŇ:
INVESTOR:		OBJEKT:	
NÁZEV VÝKRESU: PITNÁ VODA JEDOVNICKO - OLOMUČANY			
POZNÁMKA: SITUACE DIO		ČÍSLO VÝKRESU: 1	