
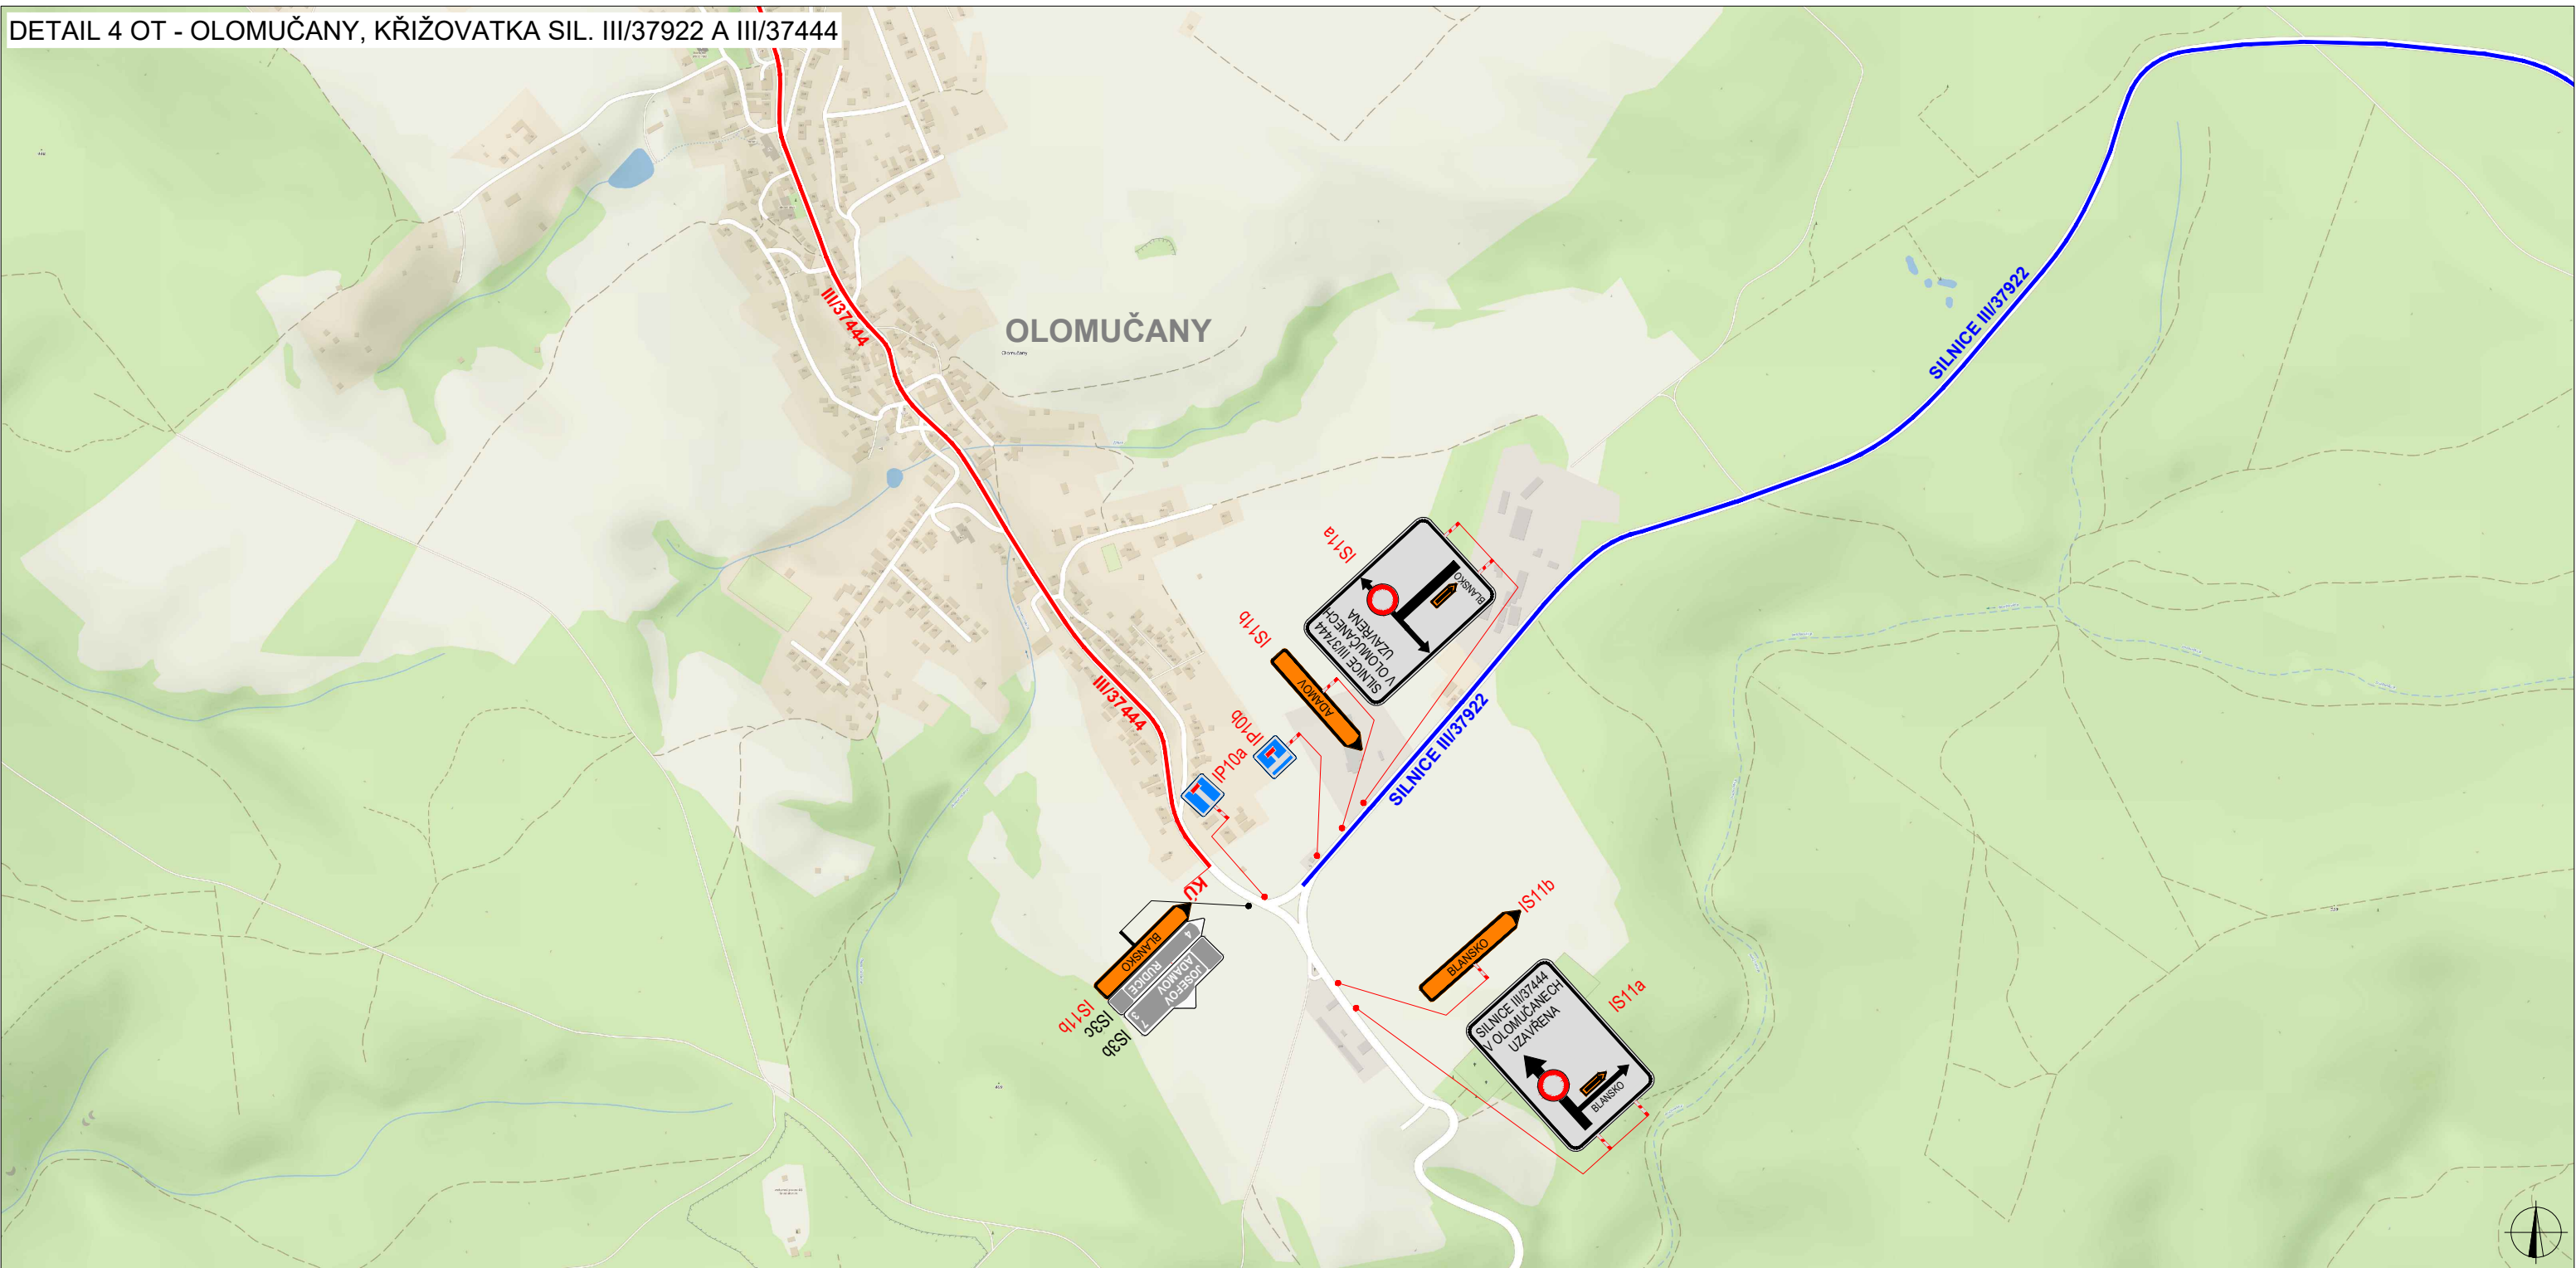
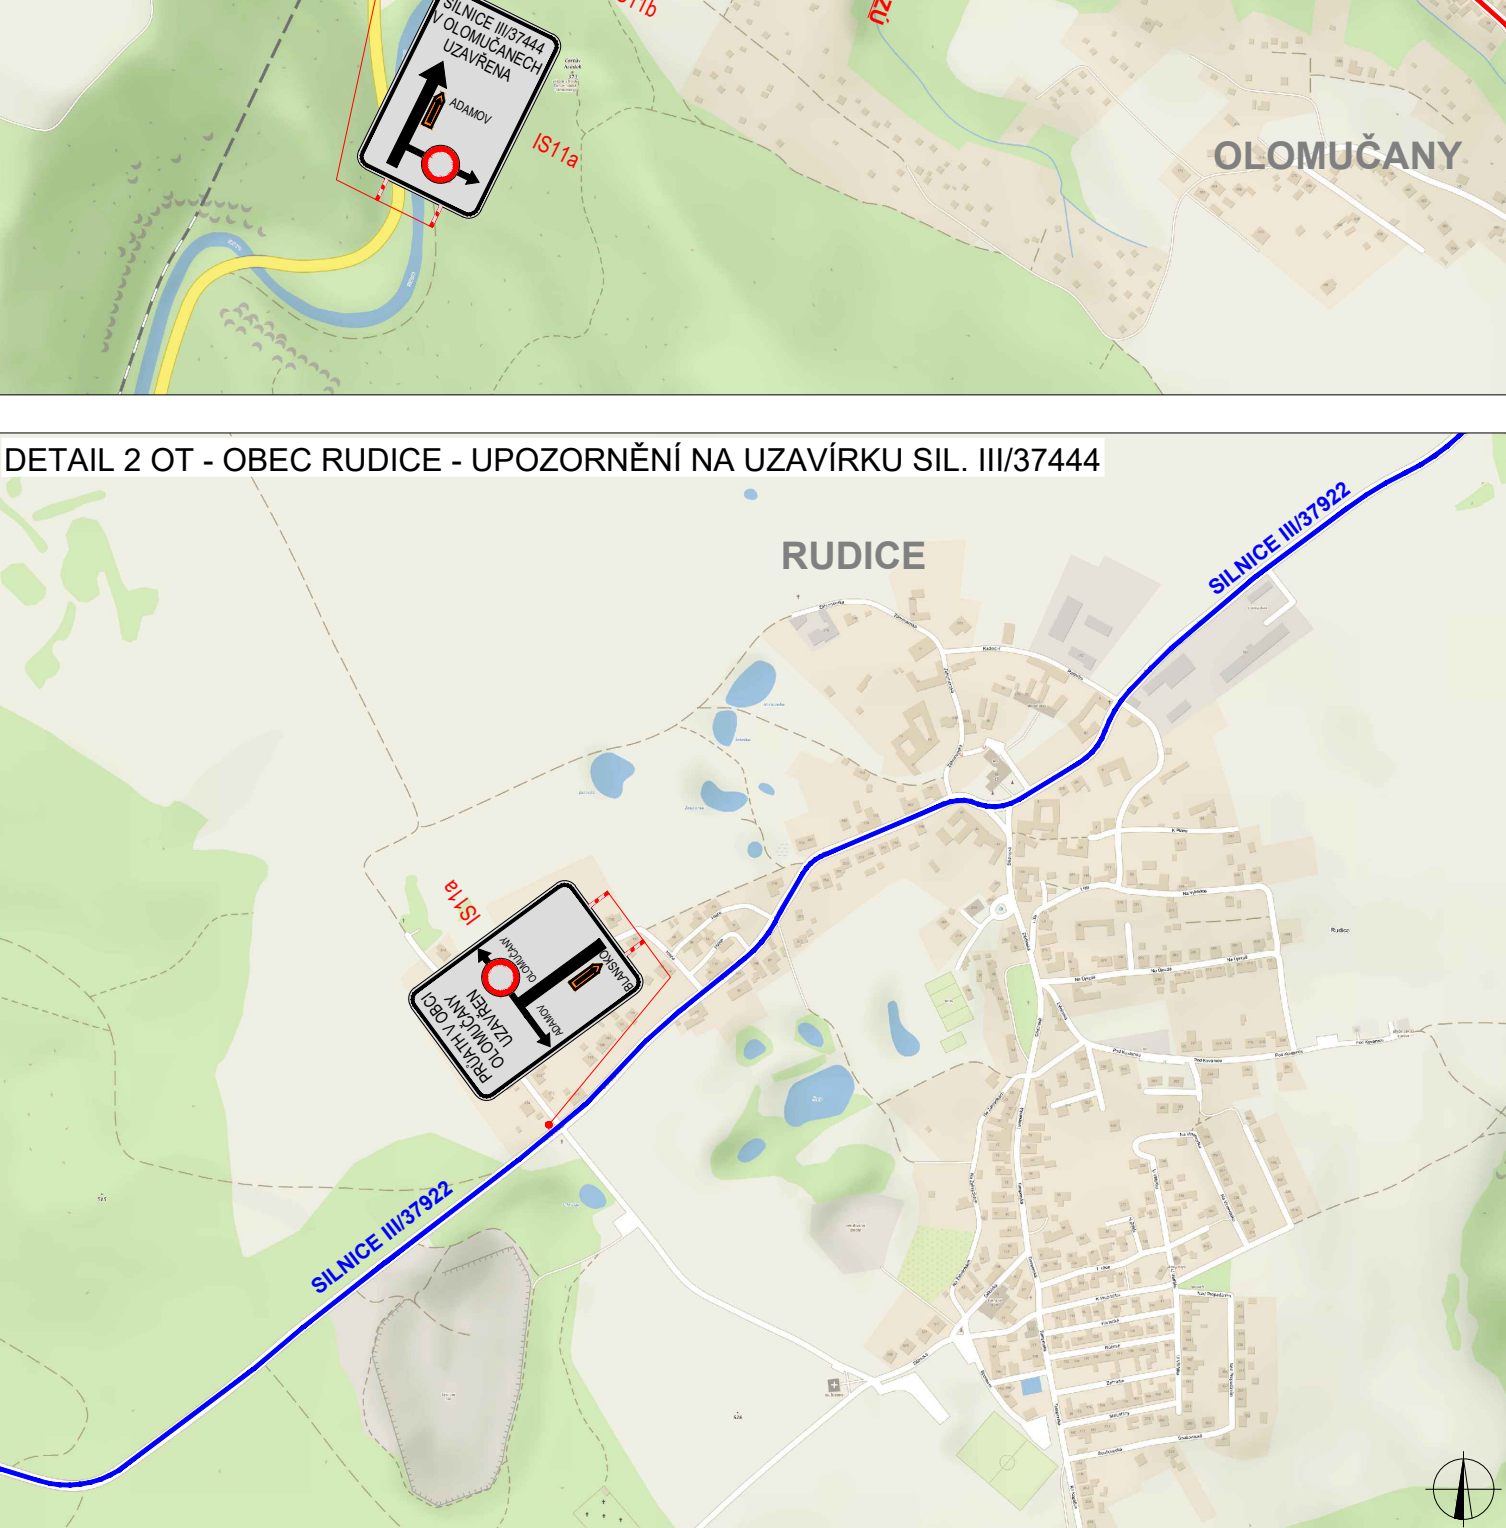
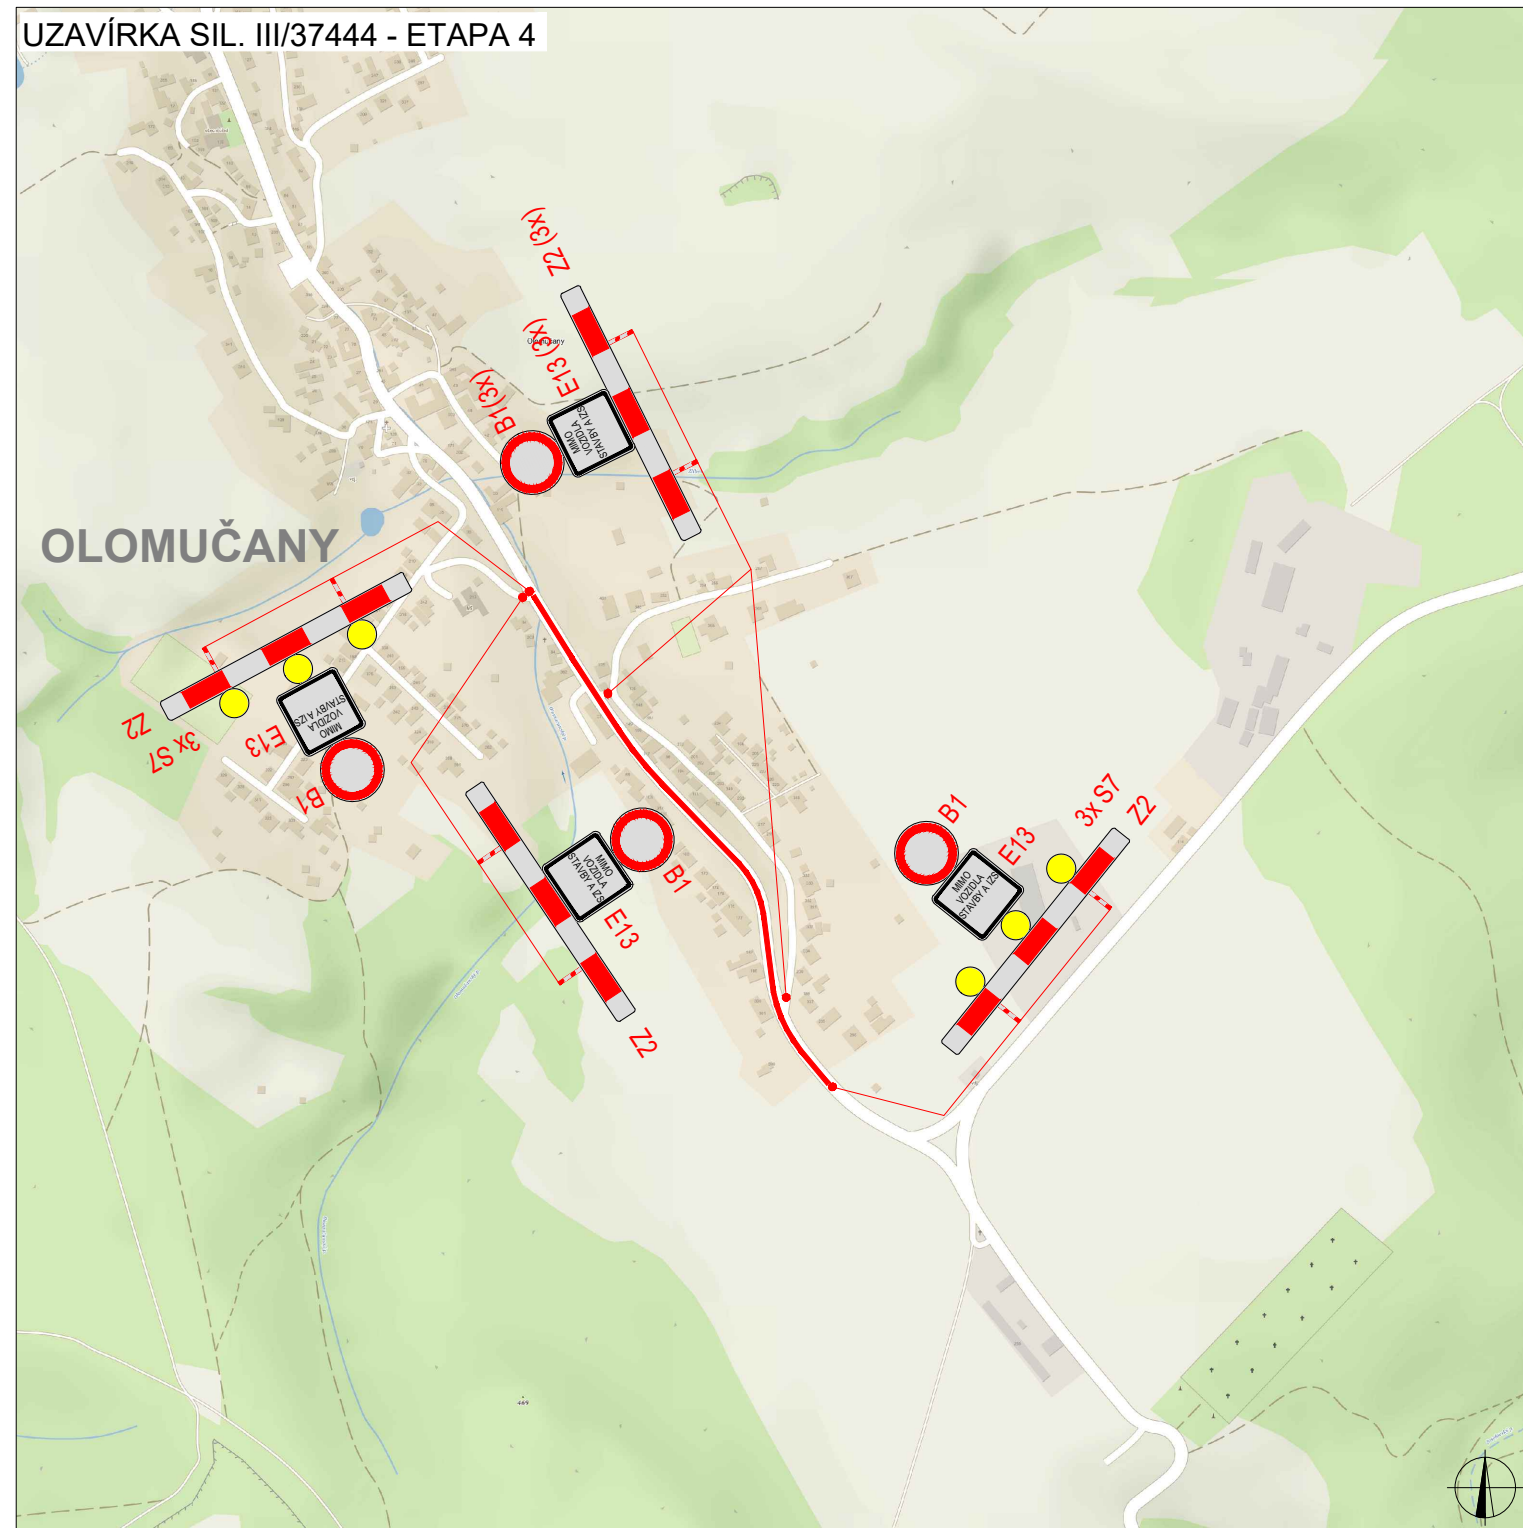
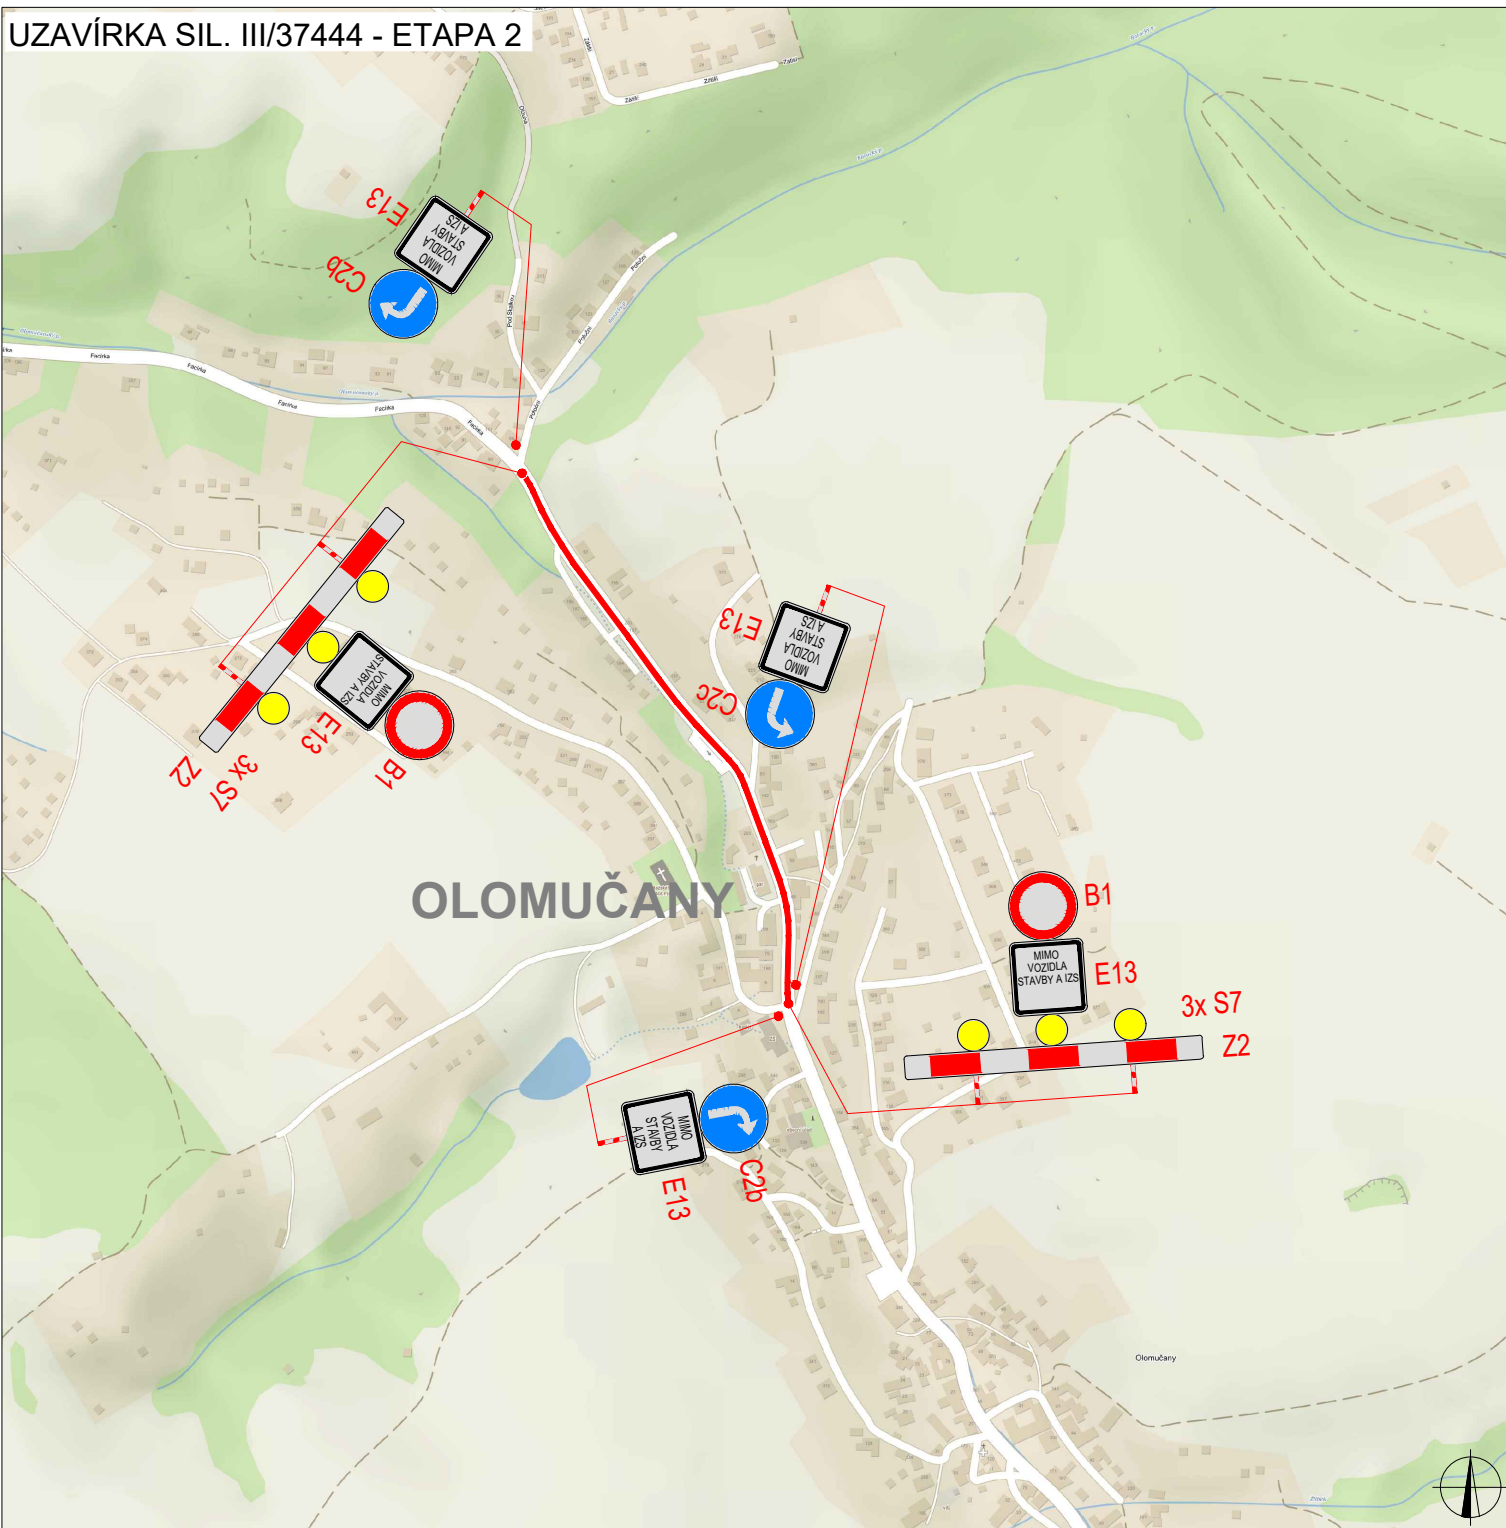
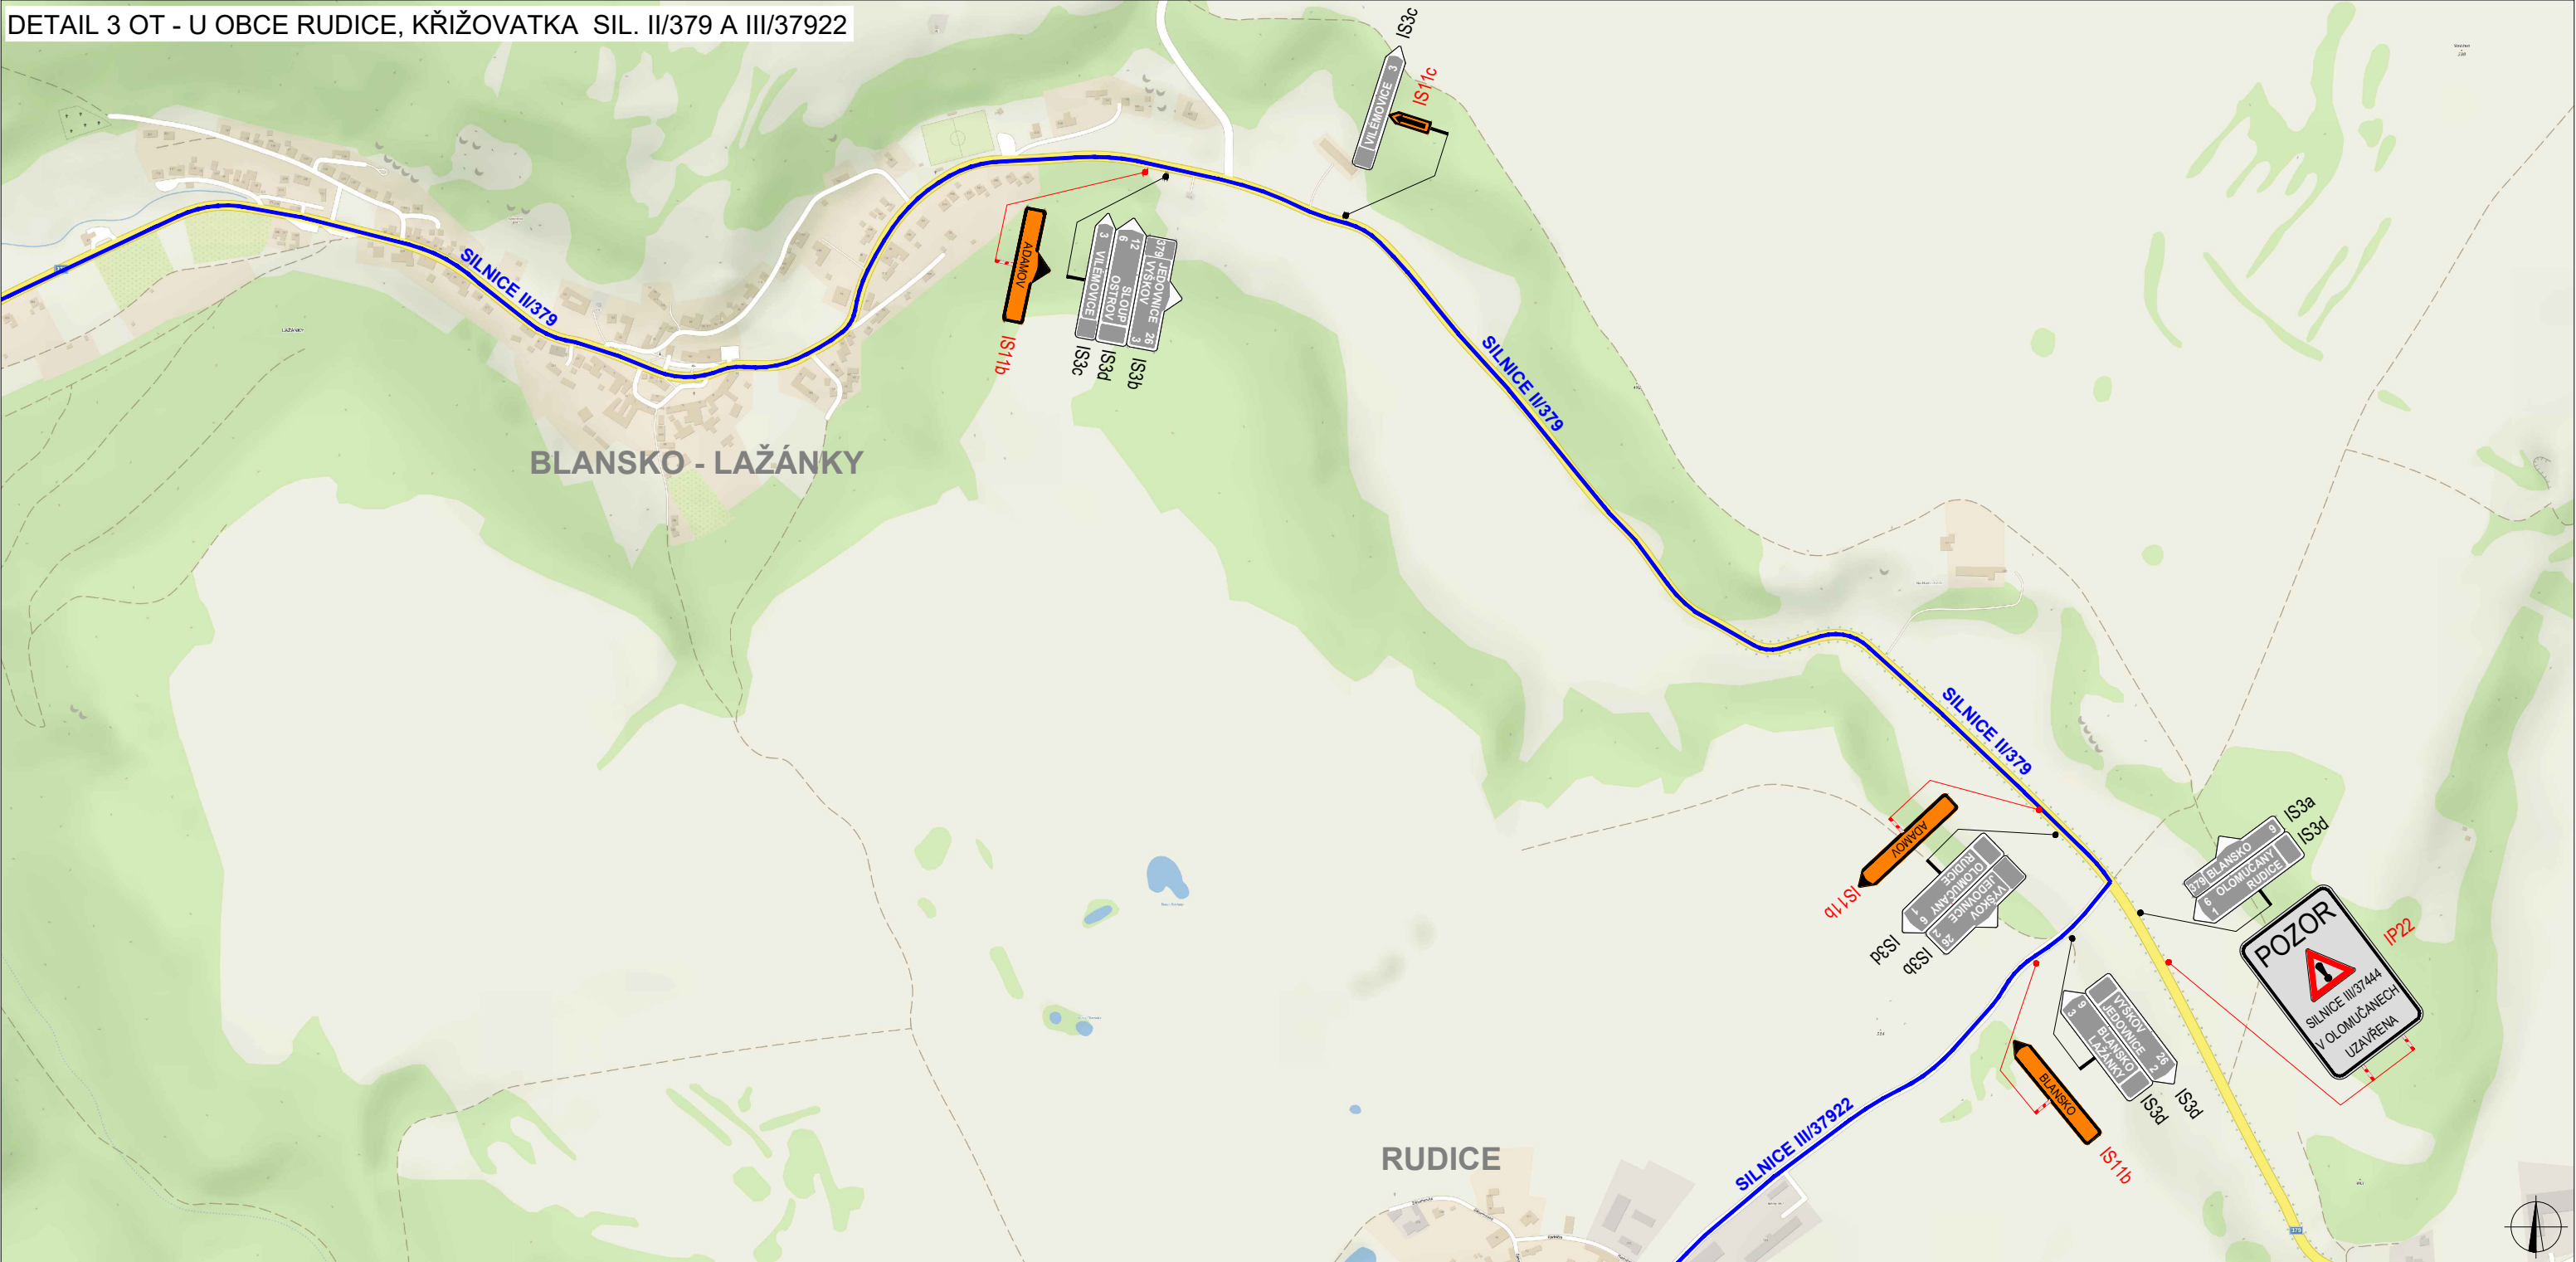
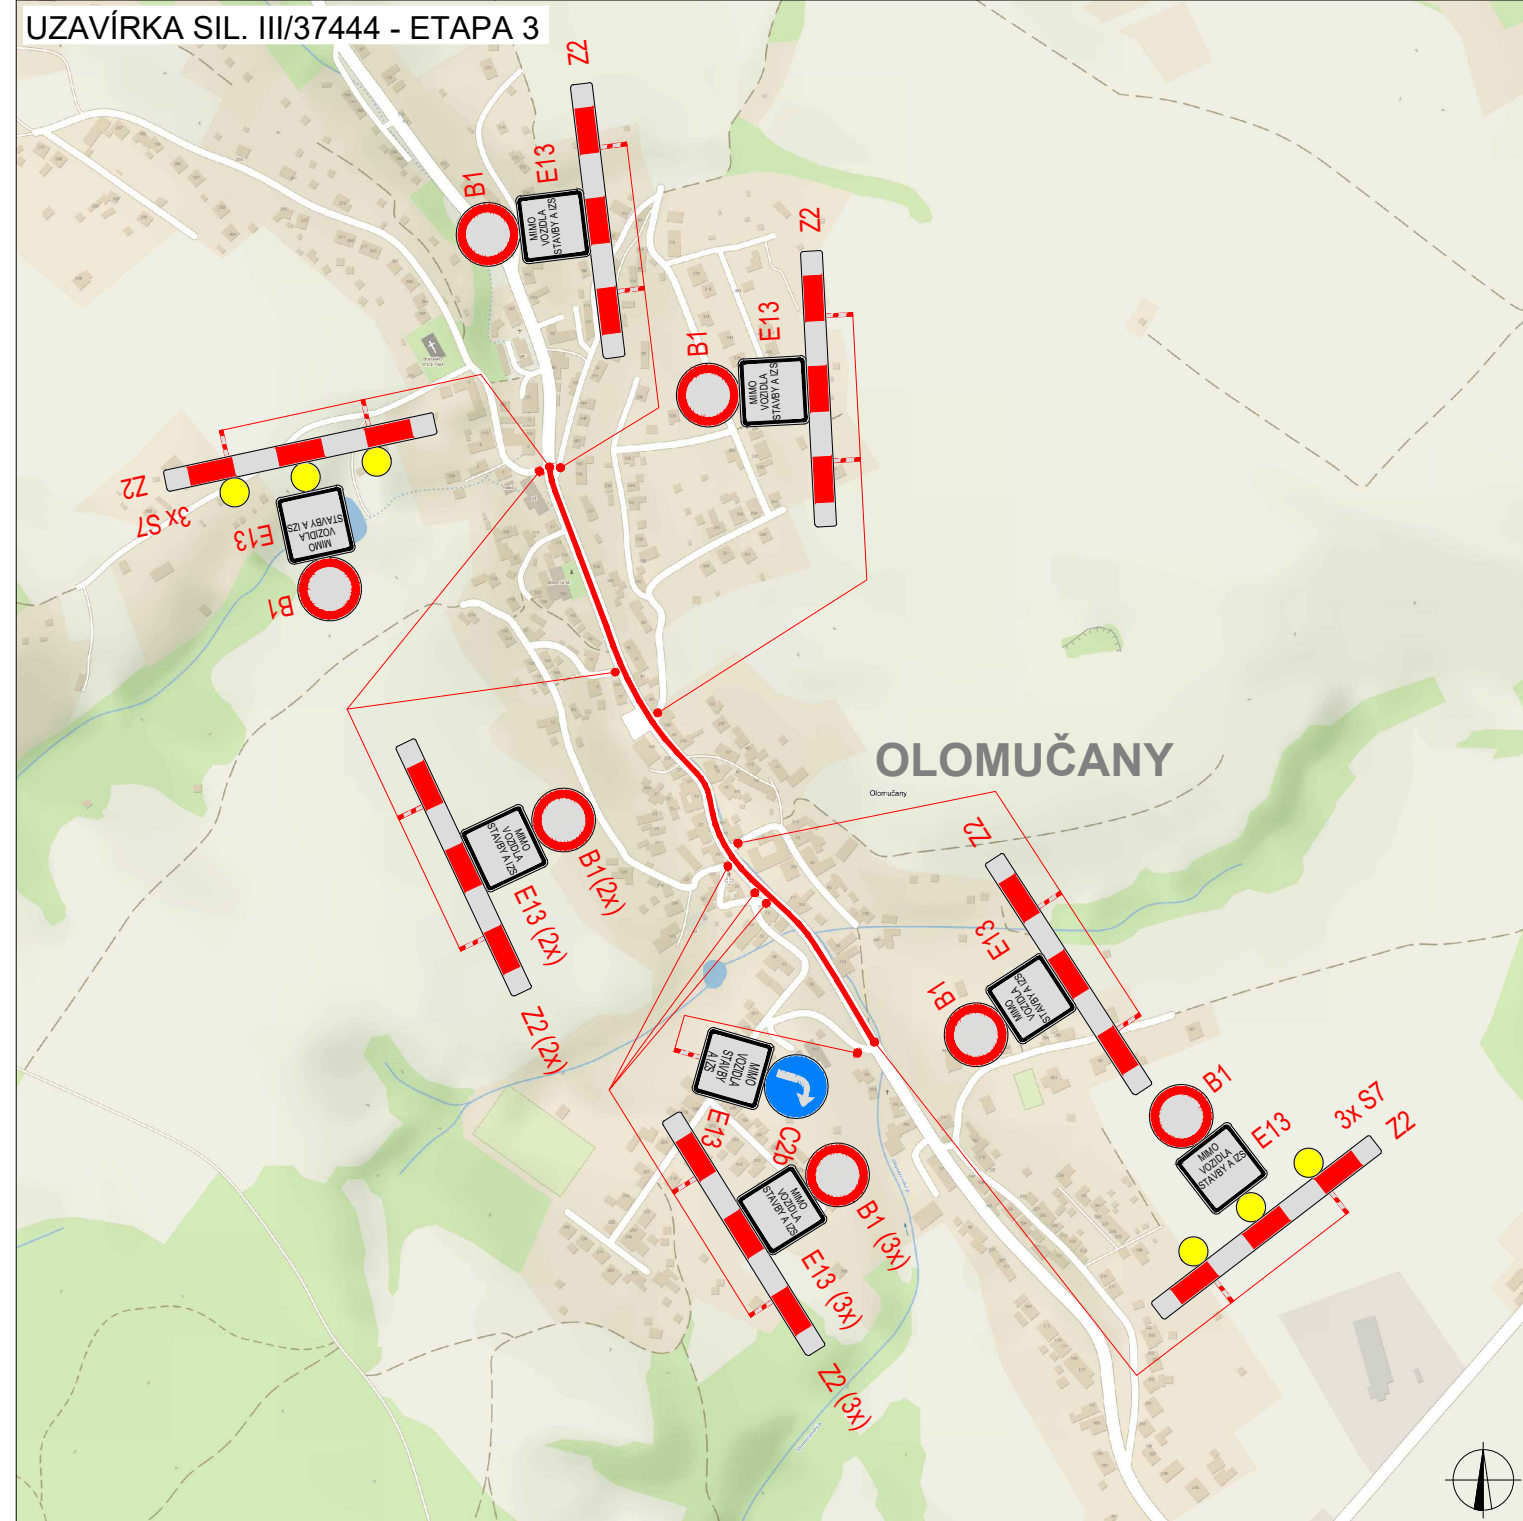


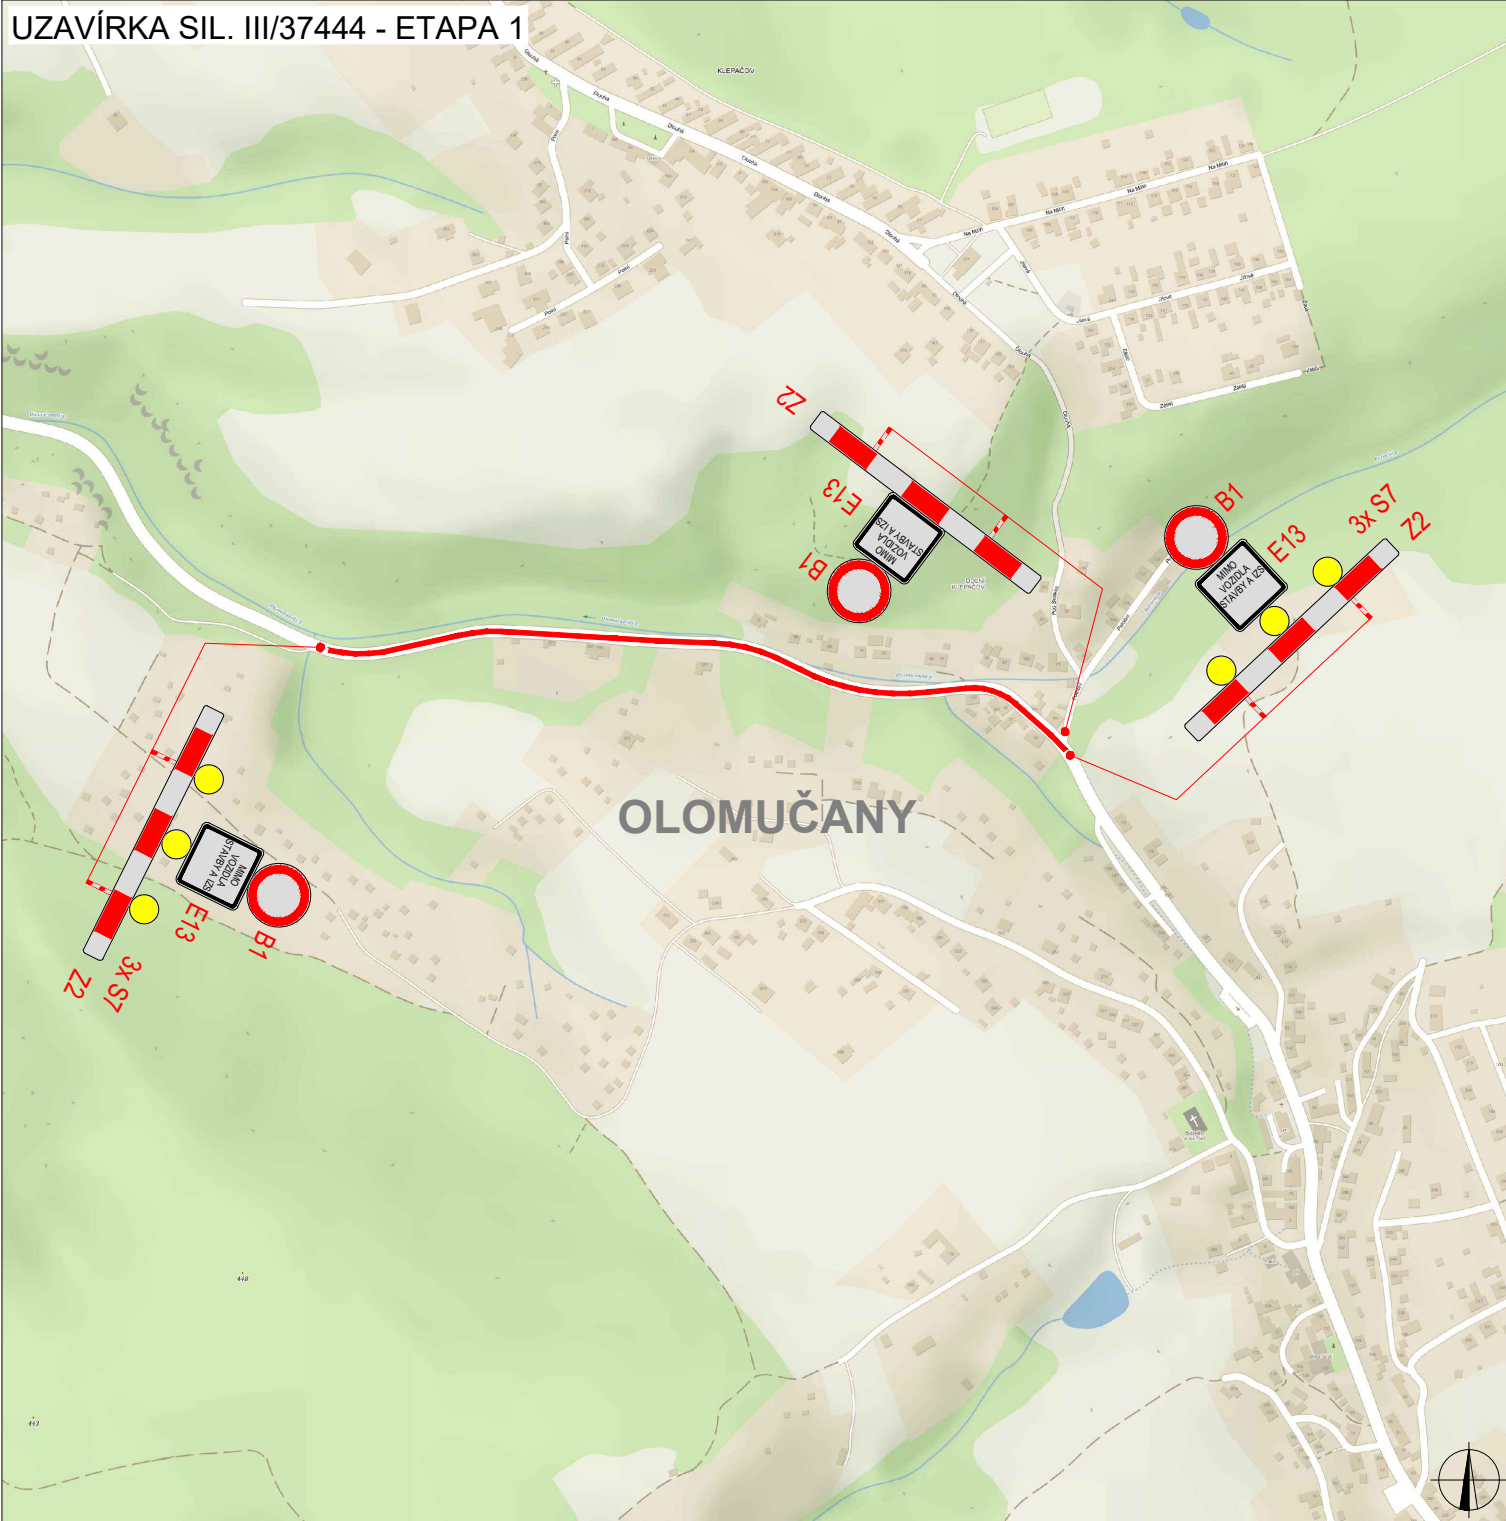

PLATNOST DOKUMENTACE

POLICIE ČESKÉ REPUBLIKY - KŘP JMK		
V Blansko dne	V dne	V dne
V dne	V dne	V dne

LEGENDA

- TRVALÉ SVISLÉ DOPRAVNÍ ZNAČENÍ
- DOČASNÉ ZNEPLATNĚNÉ TRVALÉ DOPRAVNÍ ZNAČENÍ
- NAVŘZENÉ PŘECHODNÉ DOPRAVNÍ ZNAČENÍ
- UZAVŘENÝ ÚSEK
- VEDENÍ OBJÍZDNÉ TRASY

SITUACE ŠIRŠÍCH VZTAHŮ

OPRAVOVANÝ ÚSEK SIL. III/37444 PO REALIZACI SPLAŠKOVÉ KANALIZACE V DĚLCE DĚLA 2,5 KM

Podle dopravního značení bude v zkušební velikosti a v reálném provedení II.1. K návrhu dopravního značení bylo využito: TP 65 Zásady pro dopravní značení na pozemních komunikacích, TP 66 Zásady pro označování pracovních míst na pozemních komunikacích.

VYPRACOVAL:	Ing. Adam Ohera	
KONTROLOVAL:	Bc. Lukáš Vonderka, MBA	
NÁZEV STAVBY:	OLOMUČANY - SPLAŠKOVÁ KANALIZACE	
OBSAH:	OPRAVA SILNICE III/37444 PO REALIZACI SPLAŠKOVÉ KANALIZACE	
ČÍSLO ZAKÁZKY:	049/2020	
FORMAT:	5 x A4	
ÚČEL:	RDS	
ČÍSLO PŘÍLOHY:	-	
DATUM:	05/2021	

ZLIN MARK
DOPRAVNÍ ZNAČENÍ
ZLINMARK DZ s.r.o.
Hviezdoslavova 1191/55a
627 00 Brno
Mob: +42072994691
Mail: zlinmark@zlinmark.cz
www.zlinmark.cz