




uzavírka - 3 pracovní dny - od 7:00 do 15:00 hod

Délka uzavřeného úseku 4,3 km

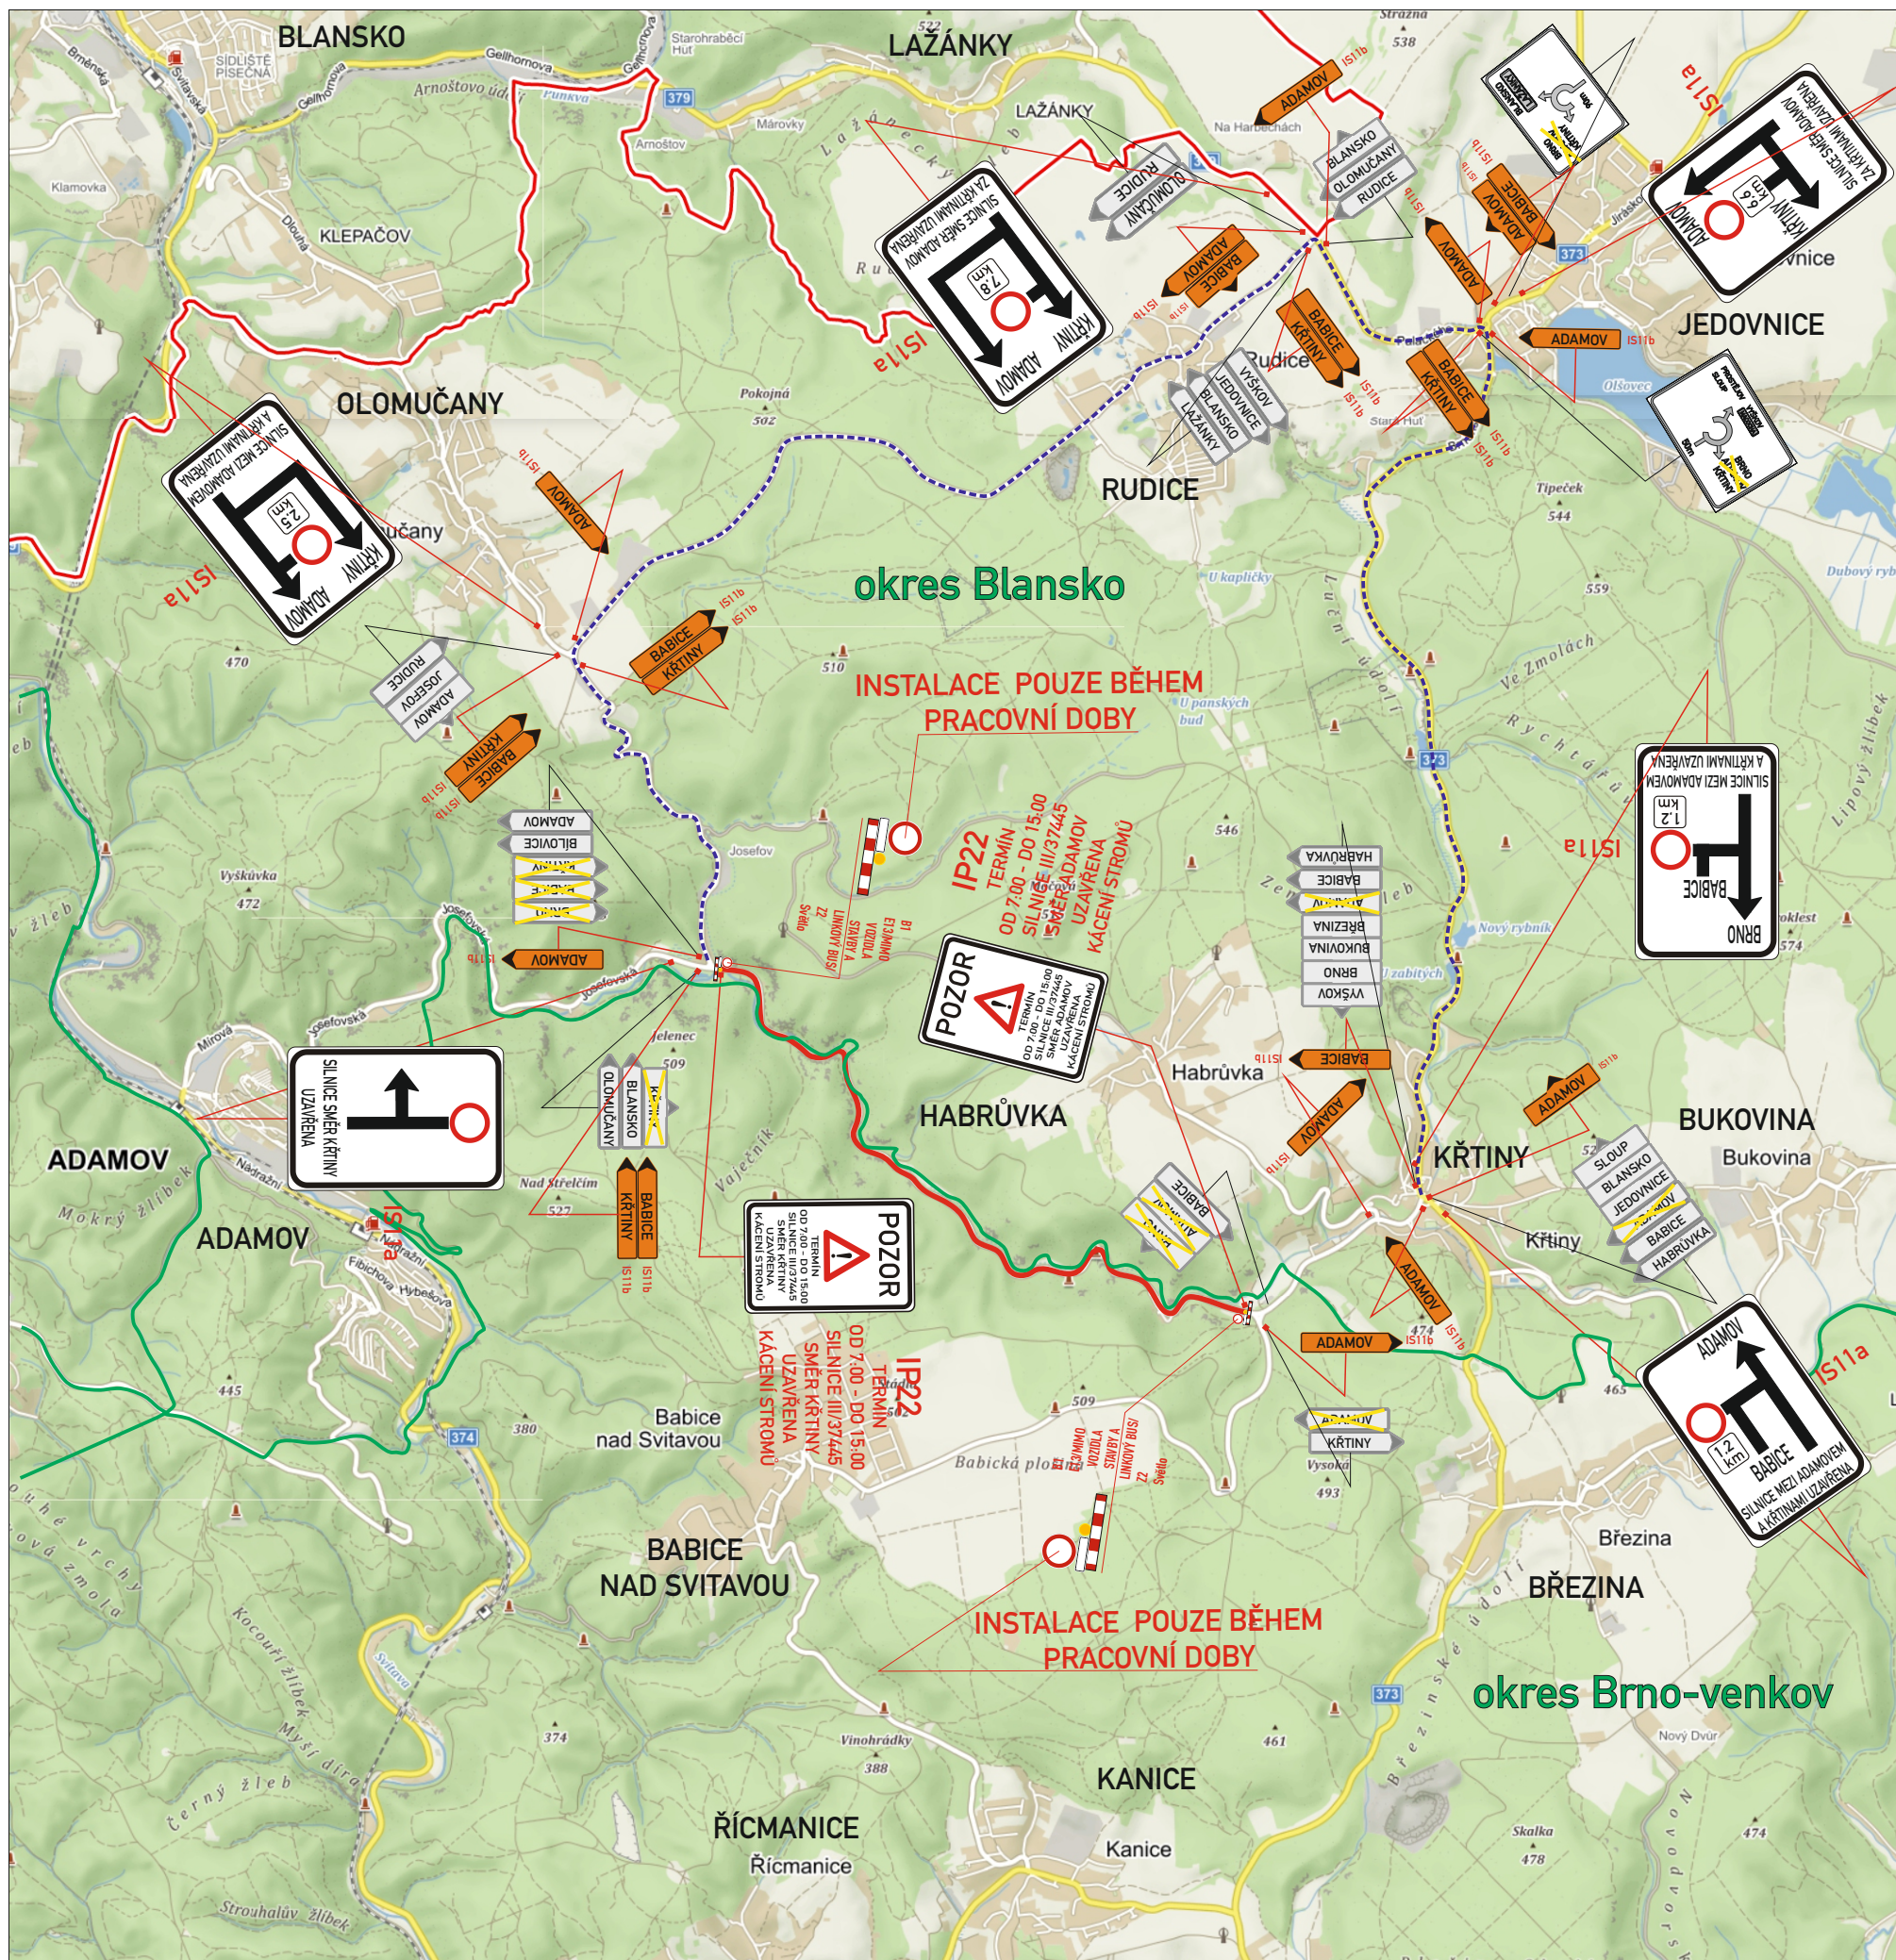

Legenda značení ve schématu /barva popisu :

přenosné SDZ :

stávající SDZ :

stávající SDZ zakrýt / zrušit :

Legenda značení ve schématu :

uzavírka :

objížděná trasa :

hranice okresu :

VYPRACOVAL : Belcredi Víček Martin		
KONTROLOVAL : Ing. Končelík Jiří		
obsah schématu :		kontakt :
PŘECHODNÉ DOPRAVNÍ ZNAČENÍ		SIGNEX, spol. s r.o., Holzova, 138, 627 00 Brno
Úplná uzavírka (s časovým omezením)		Tel.: 545 226 021-4, mistr: tel.: 602 58 23 25
místo akce/název :		Služba mimo pracovní dobu: tel.: 602 571 312
Křtiny - Josefov		email: signex@signex.cz
Kácení rizikových stromů		číslo objednávky / datum :
		č.o. 210495
		24.9.2021
		číslo schématu :
		1