


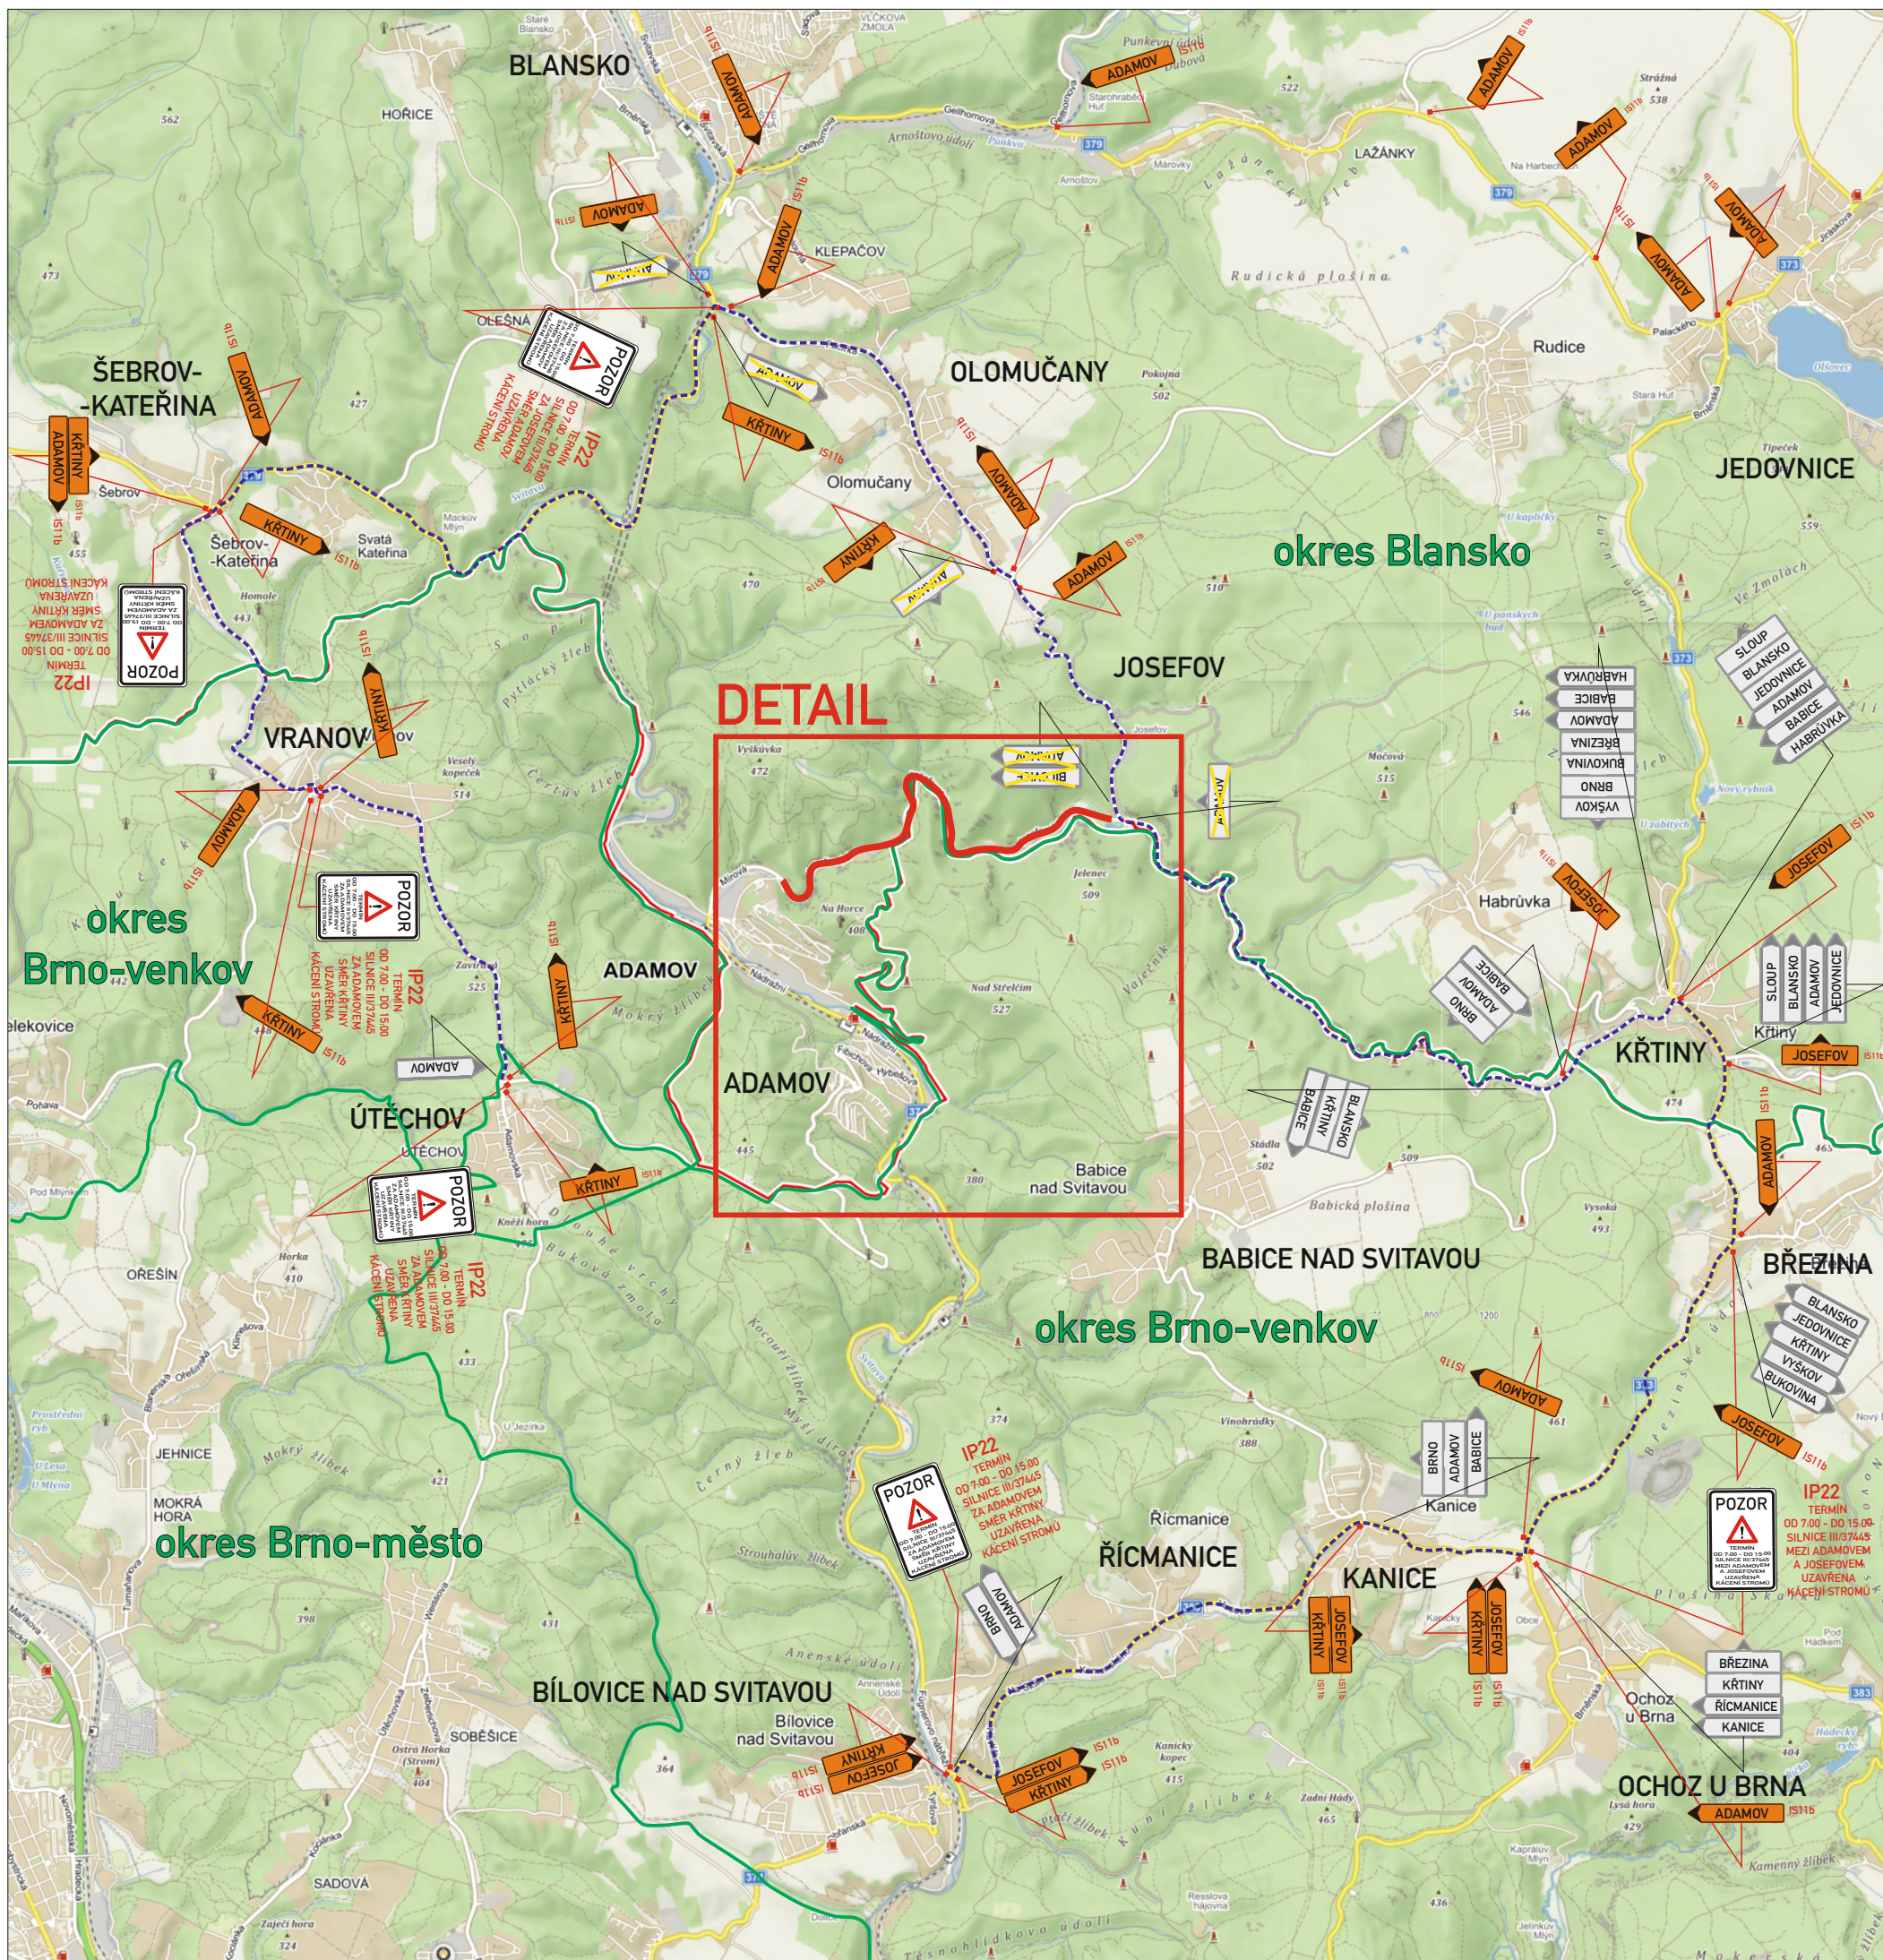

uzavírka - 3 pracovní dny - od 7:00 do 15:00 hod

Délka uzavřeného úseku 3,6 km


POLICIE ČESKÉ REPUBLIKY Územní odbor Brno-venkov Dopravní inspektorát, pracoviště dopravního inženýrství	
Odsouhlaseno dne:	12. 10. 2021
Pod č.j.:	KRPB- 179810-1 /ČJ-2021-0603DI-PET
Dle § 24	 zák. č. 13/1997 Sb.
§ 77 /2b	 zák. č. 361/2000 Sb.
Platnost:	1 rok
Podpis:	<i>[Signature]</i>

IP22-osadit 7 dní předem


VYPRACOVAL : Belcredi Vlček Martin KONTROLOVAL : Ing. Končelík Jiří	
obsah schématu : PŘECHODNÉ DOPRAVNÍ ZNAČENÍ Úplná uzavírka (s časovým omezením)	kontakt : SIGNEX, spol. s r.o., Holzova 138, 627 00 Brno Tel.: 545 226 021-4, mistr: tel.: 602 58 23 25 Služba mimo pracovní dobu: tel.: 602 571 312 email: signex@signex.cz
místo akce/název : Adamov-Josefov Kácení rizikových stromů	číslo objednávky / datum : č.o. 210495 22.9.2021 číslo schématu : 1

Celkový přehled

DETAIL

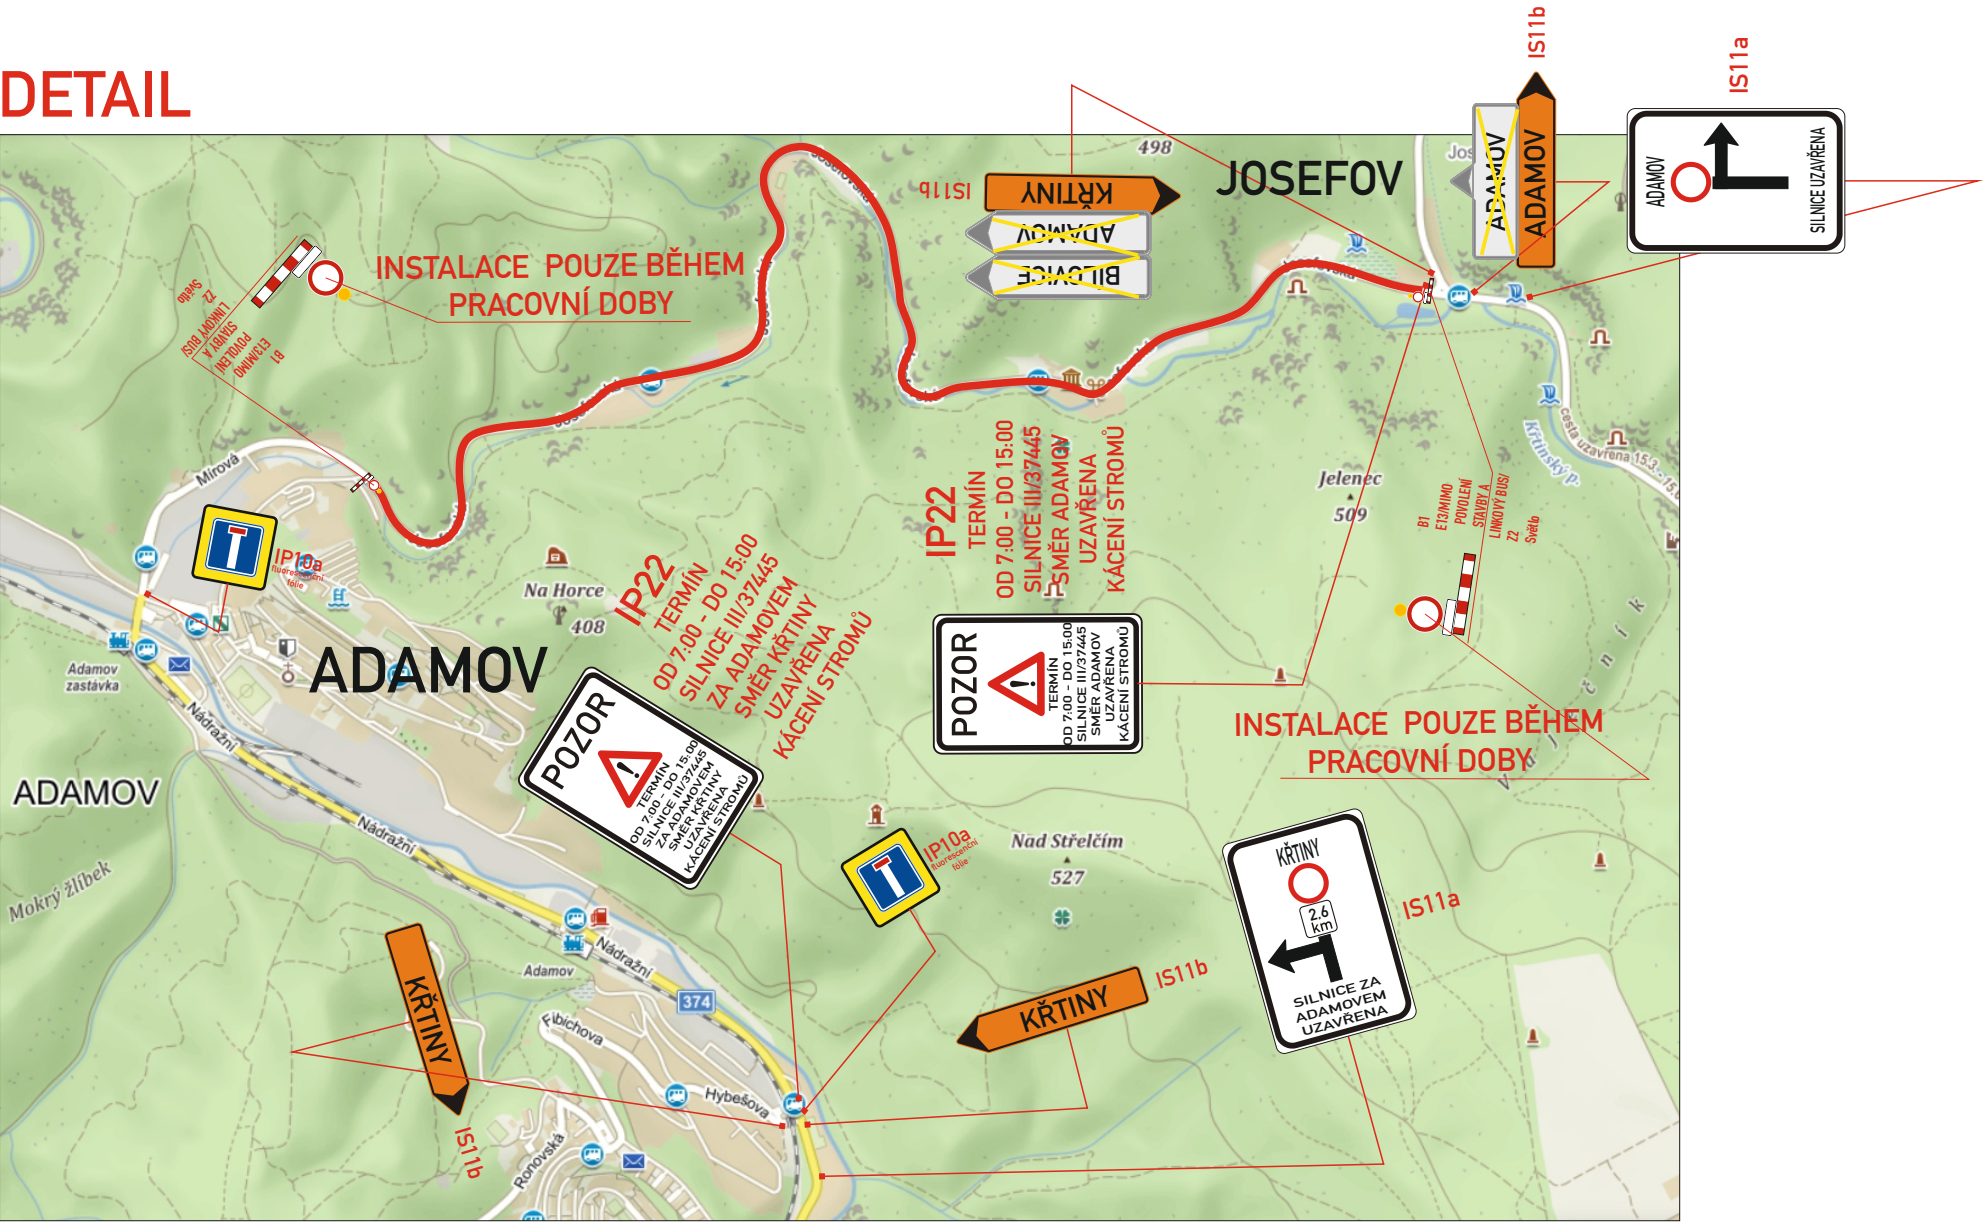

označení pracovního místa v době umožnění průjezdu

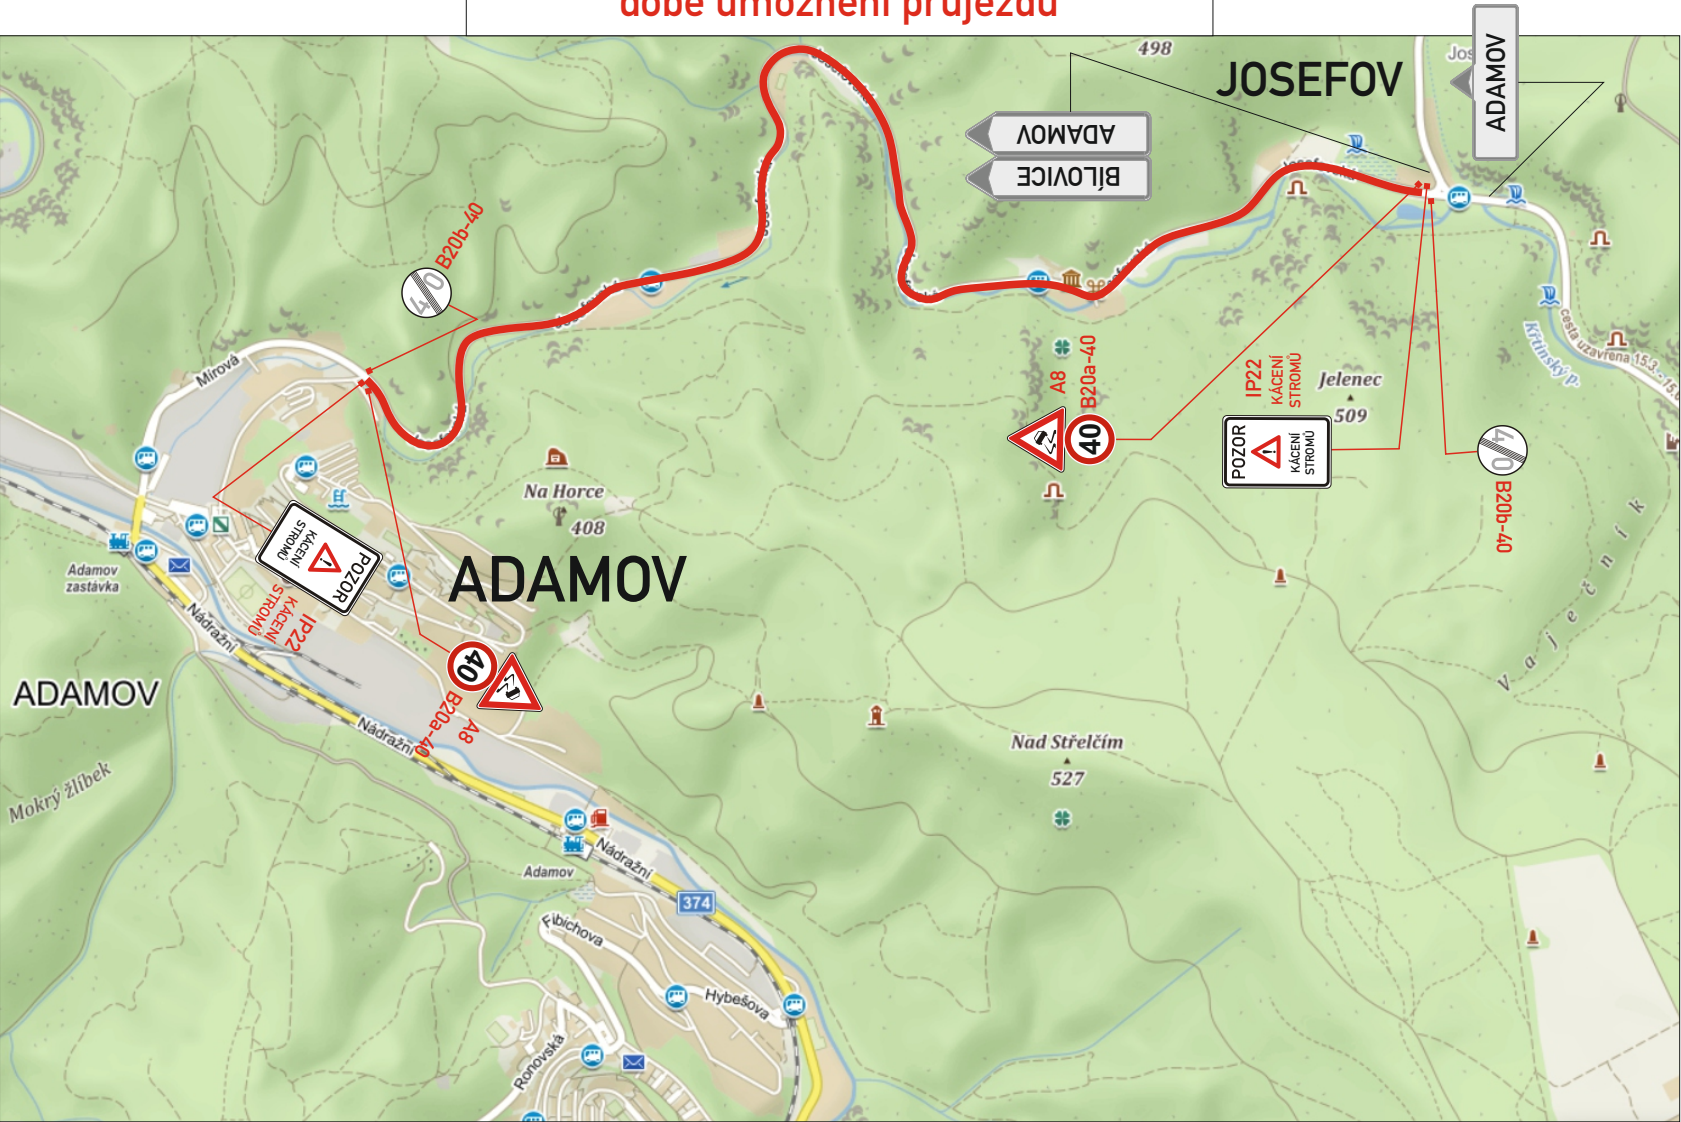

DETAIL
Označení pracovního místa
v době umožnění průjezdu

místo akce/název :	číslo objednávky / datum :
Adamov-Josefov	č.o. 210495
Kácení rizikových stromů	22.9.2021
	číslo schématu : 2