


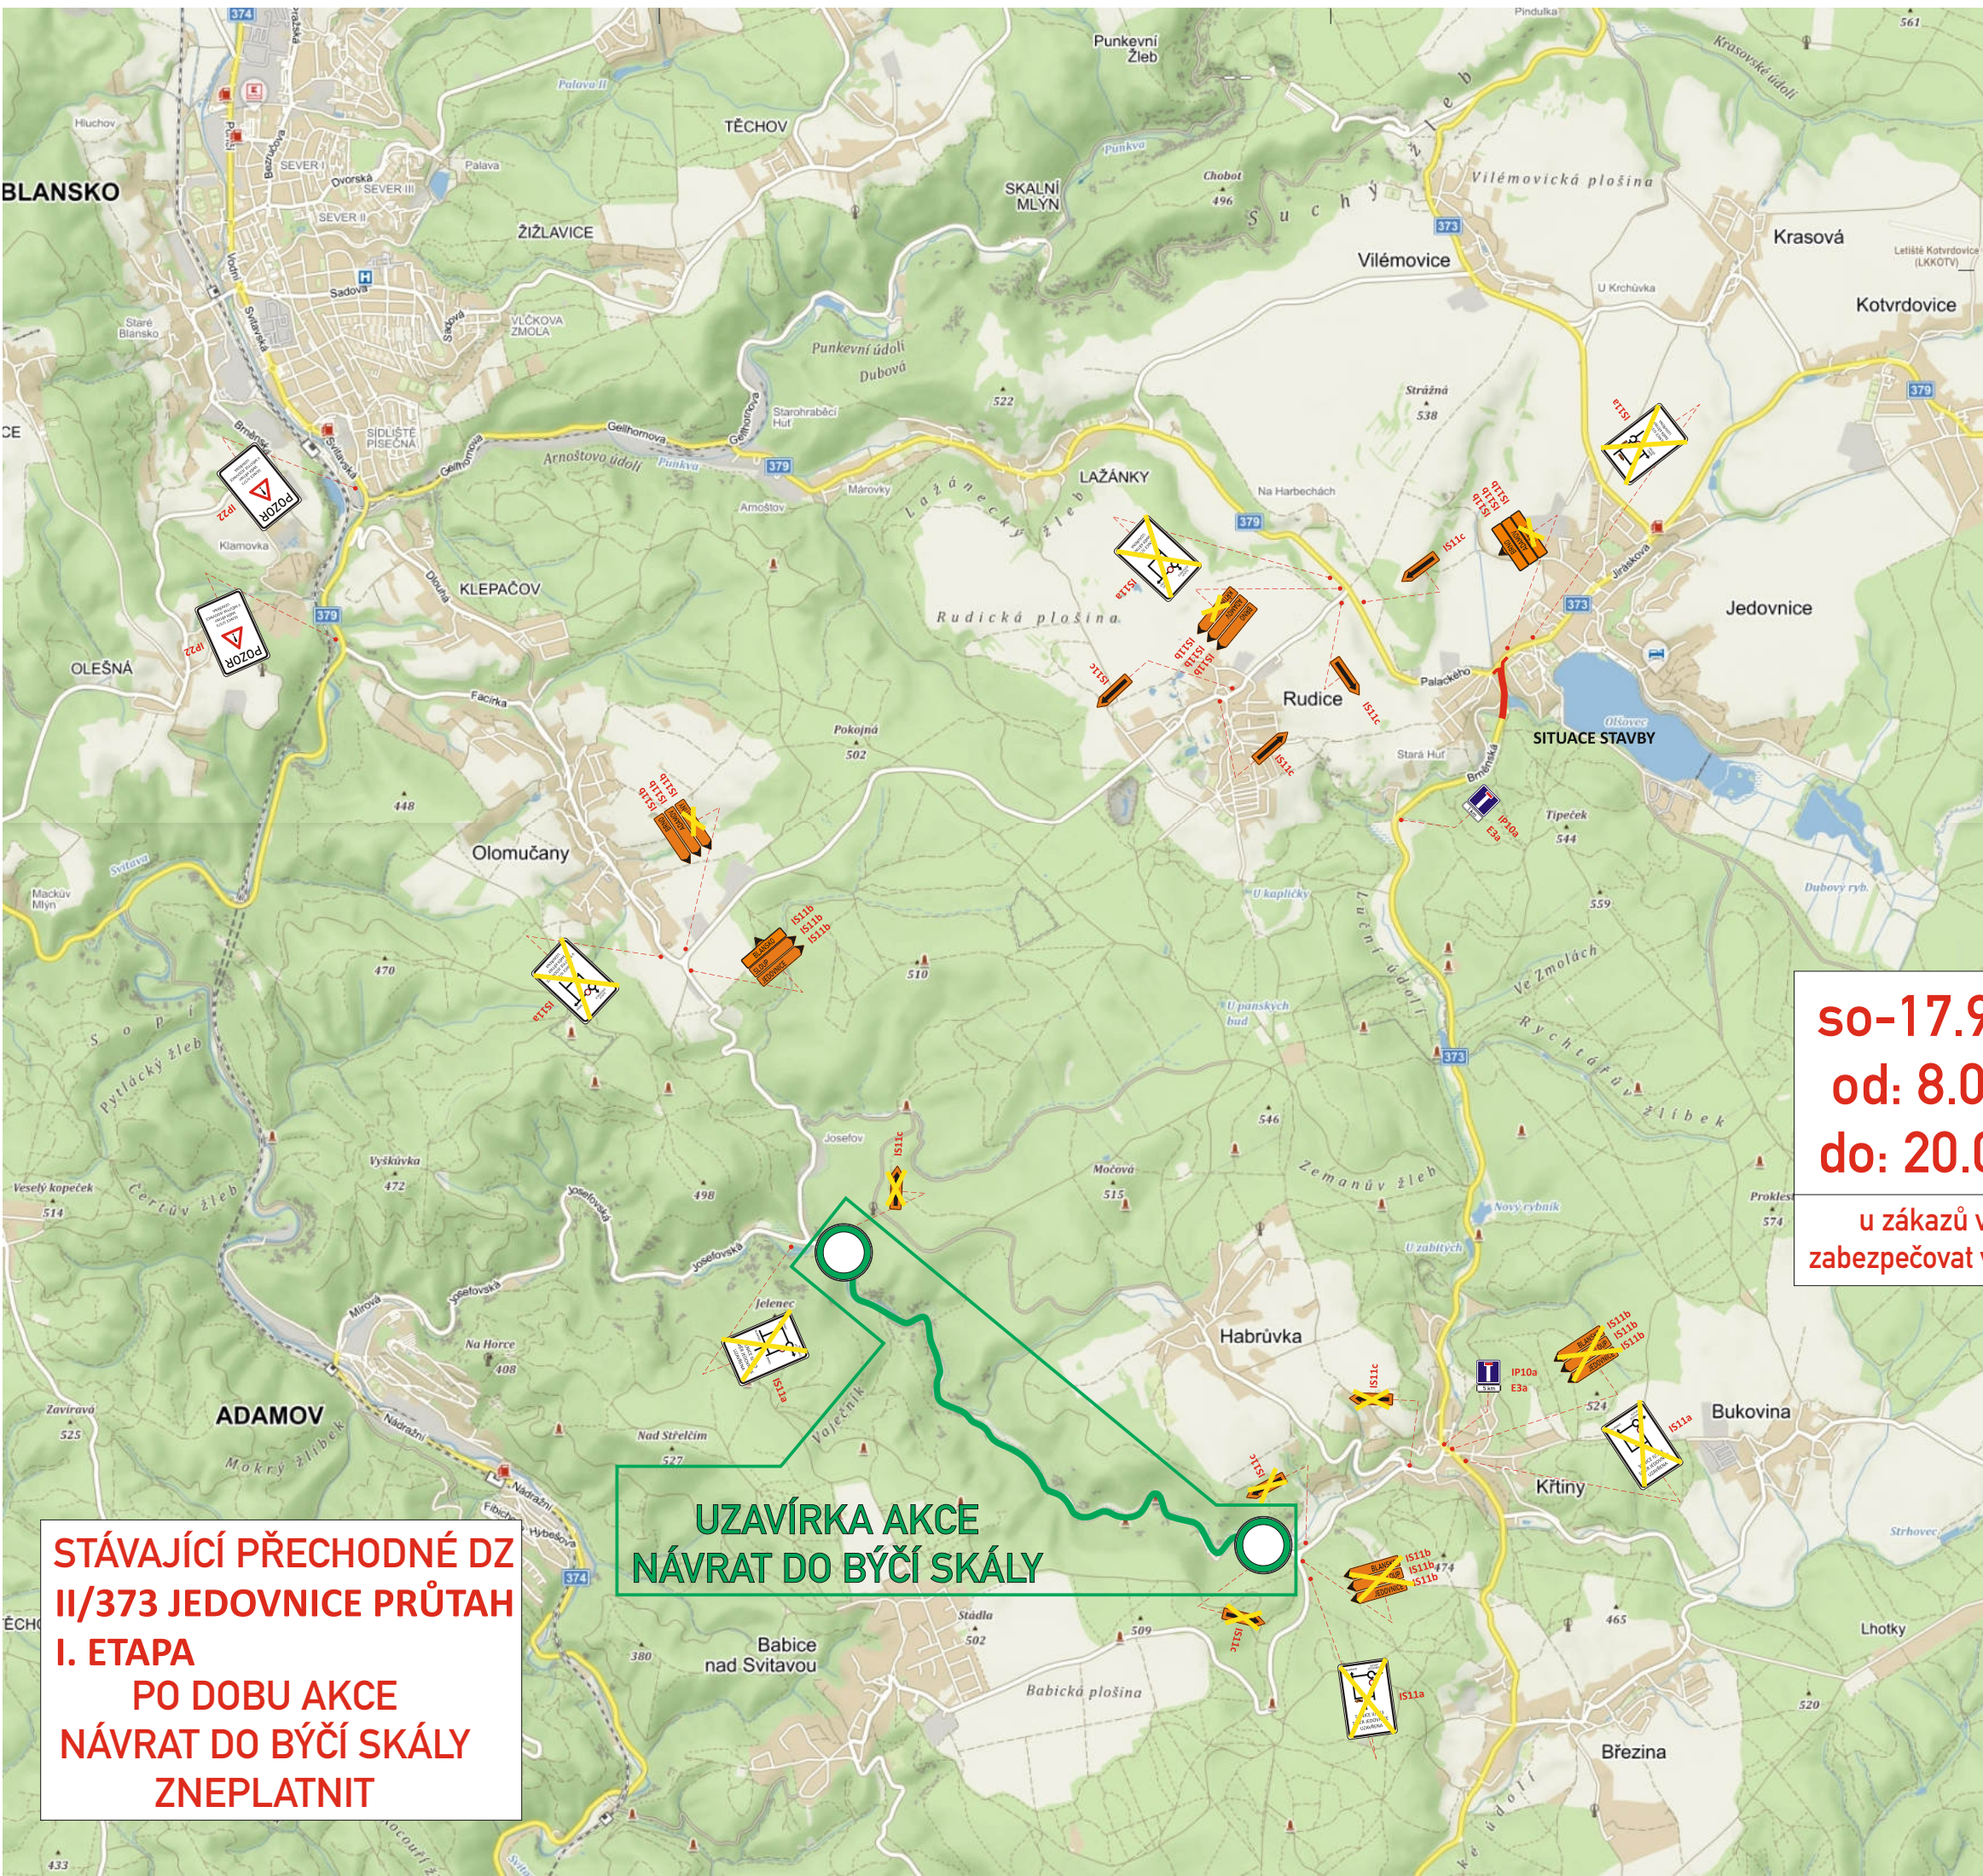

**STÁVAJÍCÍ PŘECHODNÉ DZ
II/373 JEDOVNICE PRŮTAH
I. ETAPA
PO DOBU AKCE
NÁVRAT DO BÝČÍ SKÁLY
ZNEPLATNIT**

**UZAVÍRKA AKCE
NÁVRAT DO BÝČÍ SKÁLY**

Pořadatel: P

Za řádný průběh celé akce a zajištění bezpečnosti zodpovídá pořadatel, který zajistí odpovídající organizační opatření vč. pořadatelské služby. Osoby pořadatelské služby musí být starší 18-ti let věku, budou uvedeny jmenovitě v povolení zvláštního užívání pozemní komunikace v rámci konání této akce, vč. kontaktního mobilního telefonu. Jestliže si to dopravní situace vyžádá, jsou tyto osoby oprávněny zastavovat vozidla v kontextu § 79 odst. 1/ zákona č. 361/2000 Sb., ale musí být označený dle prováděcího předpisu. Dle odstavce 8 výše uvedeného paragrafu musí mít u sebe kopii povolení zvláštního užívání a budou náležitě proškoleny dle stávajících platných předpisů.

P IP11a
E13/NÁVRAT DO BÝČÍ SKÁLY



**so-17.9.2022
od: 8.00 hod.
do: 20.00 hod**


u zákazů vjezdu a na výhybnách bude pořadatel, který bude zabezpečovat vjezd, parkování vozidel a průjezd linkových autobusů

Legenda značení ve schématu /barva popisu :
přenosné SDZ :  **A15**
stávající SDZ : 
stávající SDZ zakrýt / zrušit: 
Legenda značení ve schématu :
uzavírka : 
objížděná trasa : 

POZN.:
TRVALÉ DOPRAVNÍ ZNAČENÍ, JEŽ BUDE V ROZPORU S PŘECHODNOU ÚPRAVOU PROVOZU, BUDE DOČASNĚ ZNEPLATNĚNO ŠKRTNUTÍM.

Délka uzavřeného úseku 4,3 km
B28 a IP22-osadit 7 dní předem

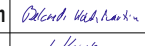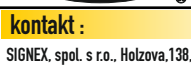VYPRACOVAL : Belcredi Vlček Martin		
KONTROLOVAL : Ing. Končelík Jiří		
obsah schématu :	kontakt : SIGNEX, spol. s r.o., Holzova, 138, 627 00 Brno Tel.: 545 226 021-4, mistr: 602 58 23 25 Služba mimo pracovní dobu: tel.: 602 571 312 email: signex@signex.cz	
PŘECHODNÉ DOPRAVNÍ ZNAČENÍ Úplná uzavírka	číslo objednávky / datum : č.o. 220419 10.8.2022	
místo akce/název : Adamov - Křtiny, silnice III/37445 Návrat do Býčí skály	číslo schématu : 1	

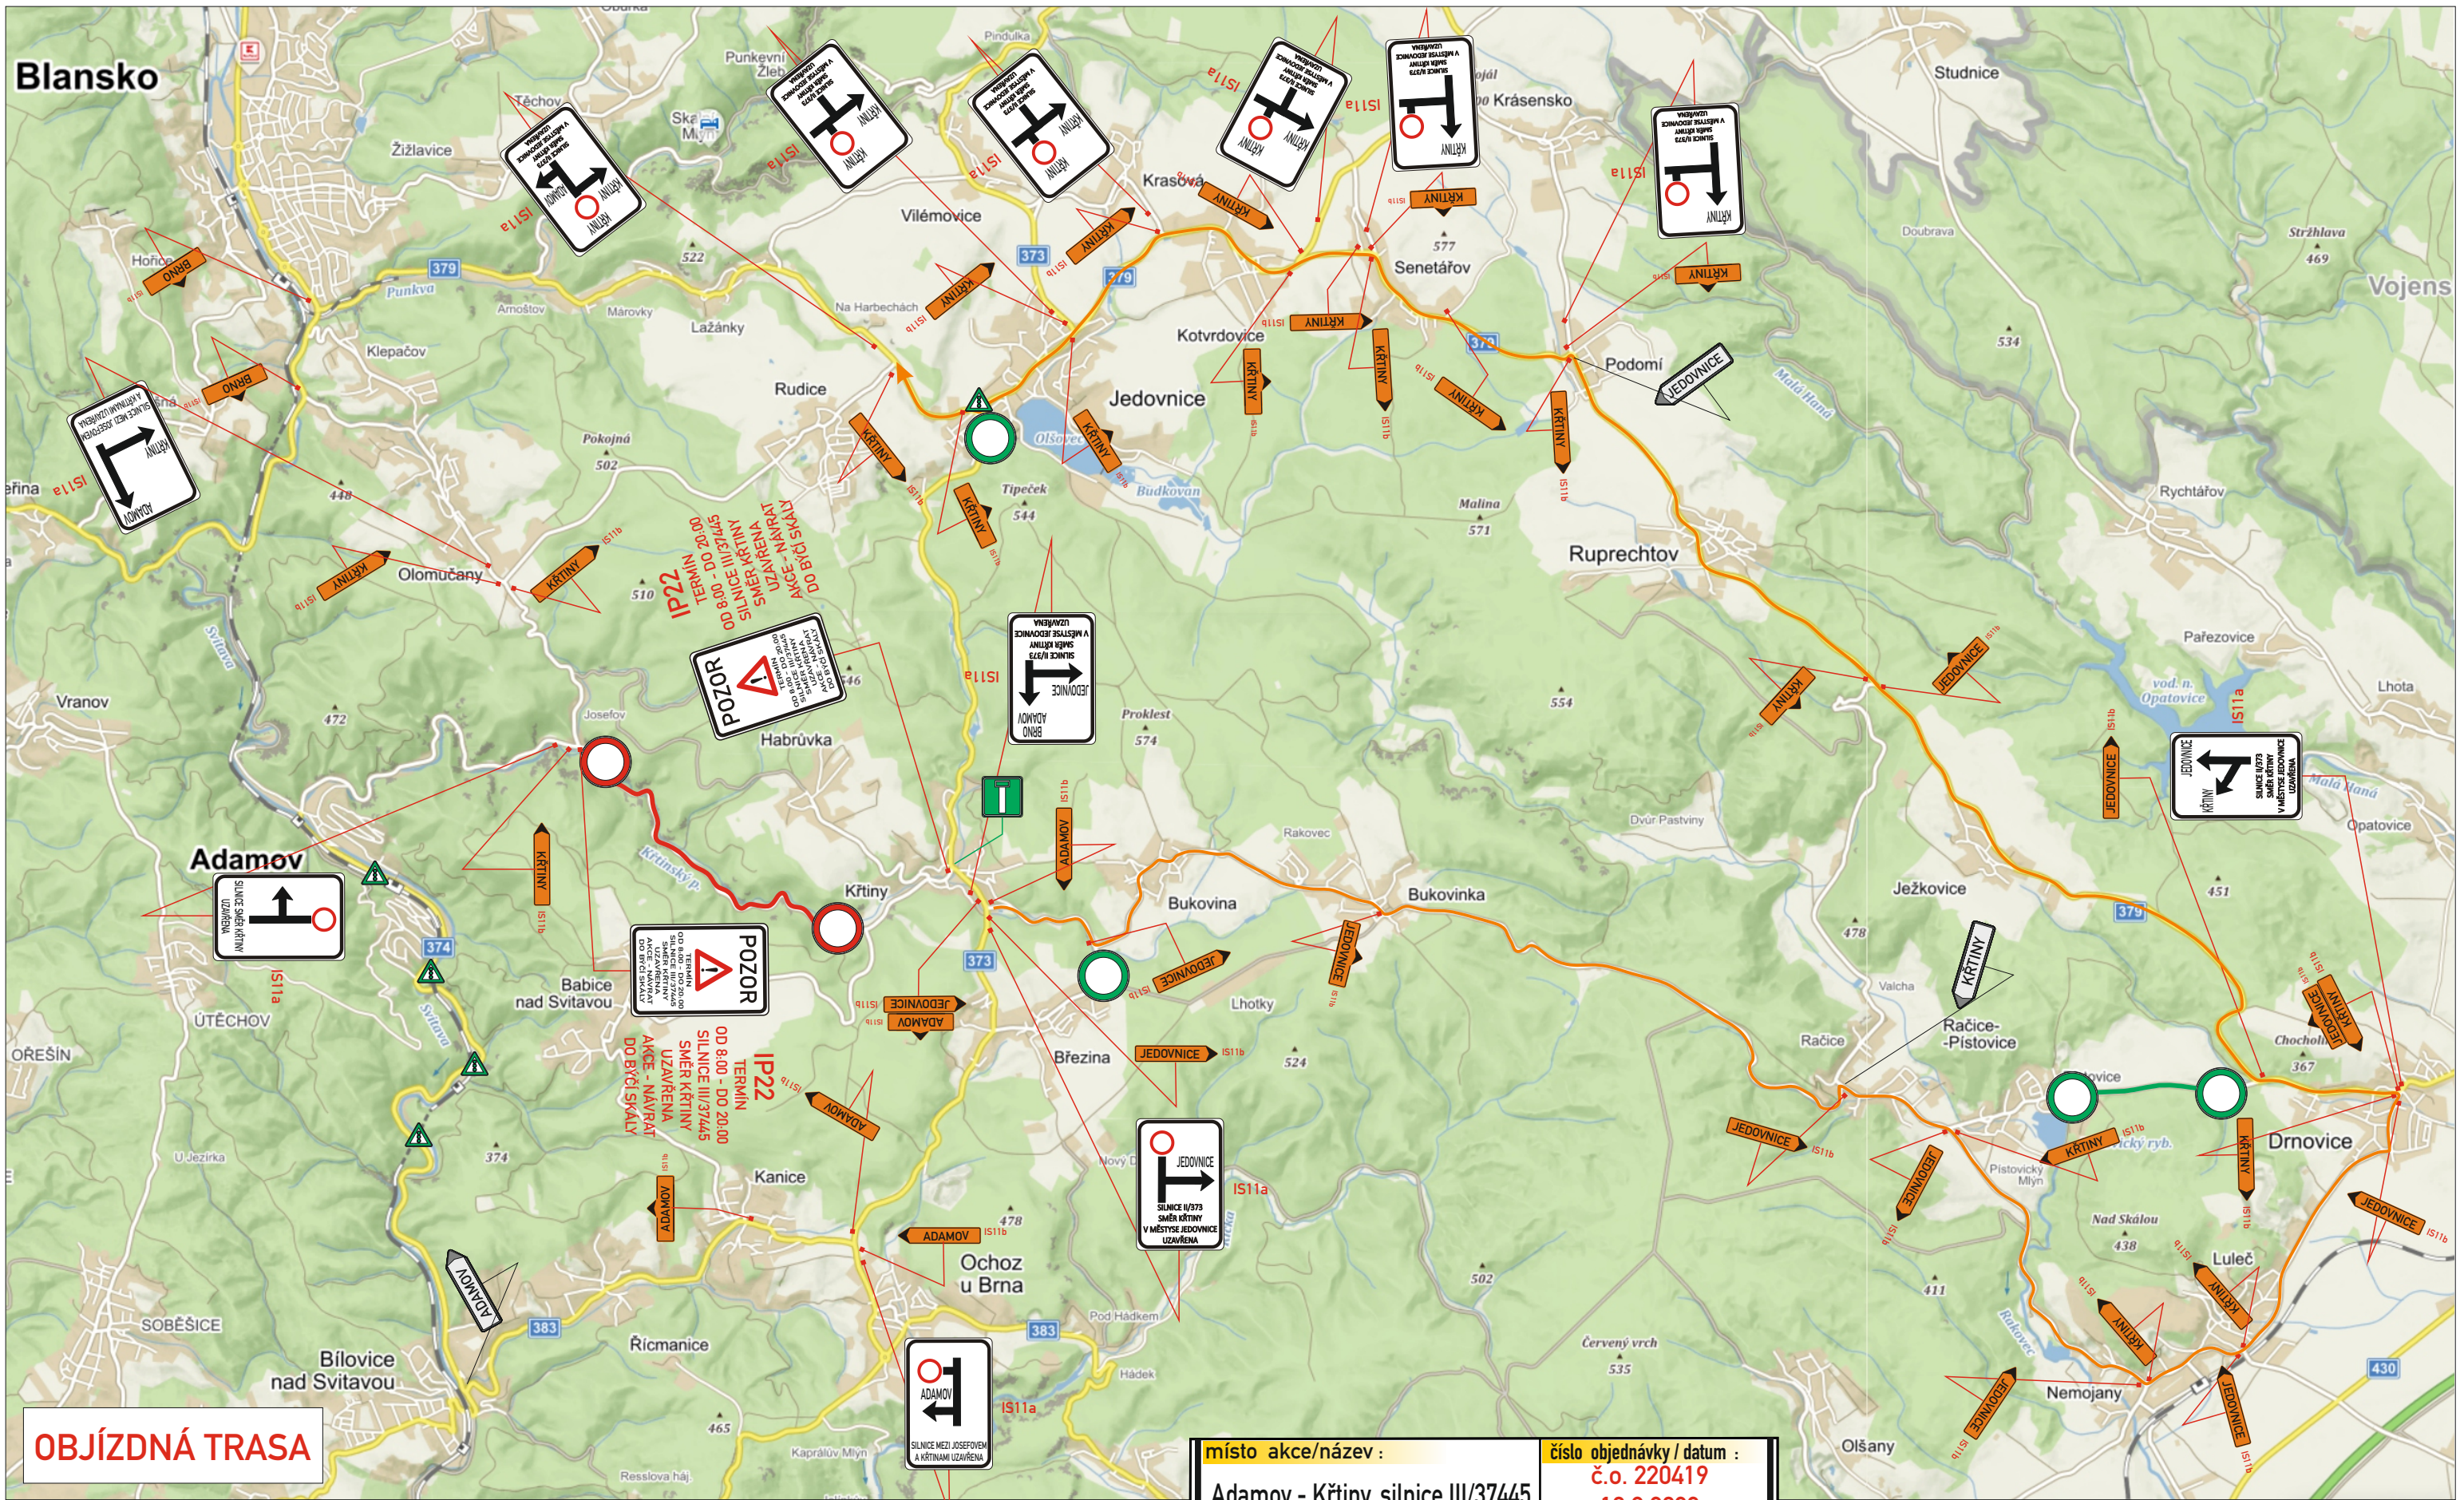

místo akce/název :	číslo objednávky / datum :
Adamov - Křtiny, silnice III/37445	č.o. 220419
Návrat do Byčí skály	10.8.2022
	číslo schématu : 2

