

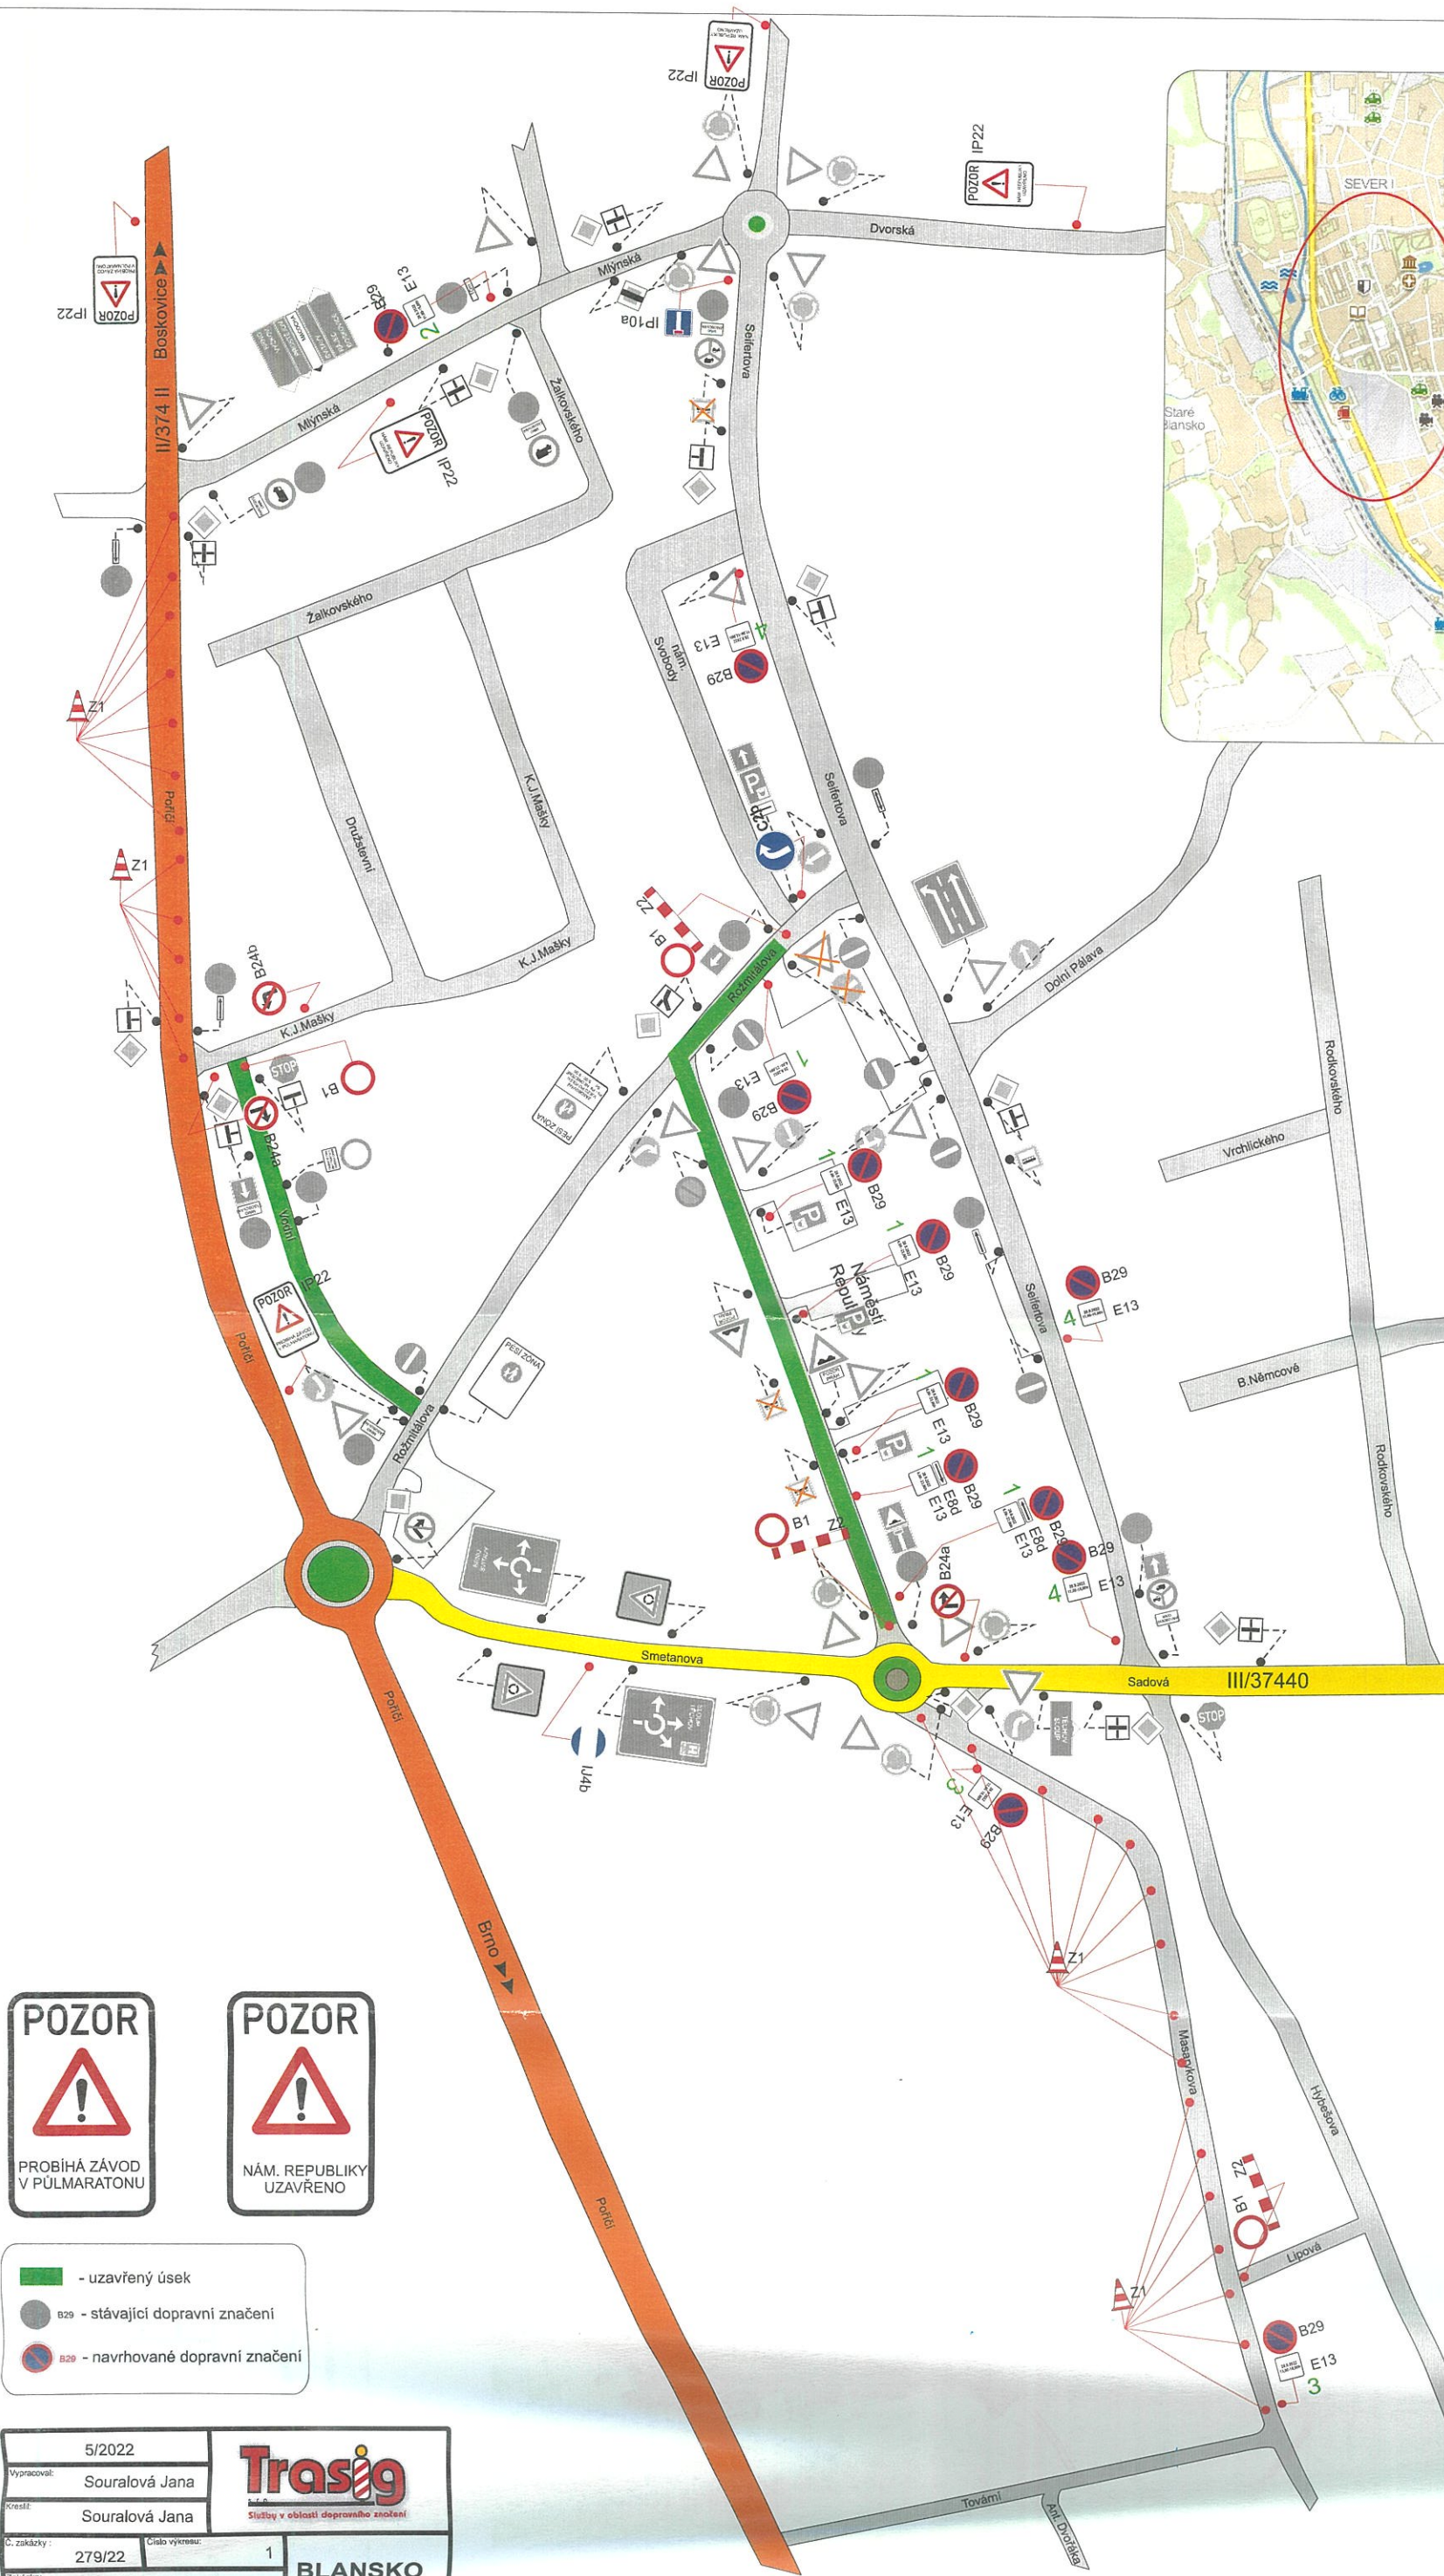


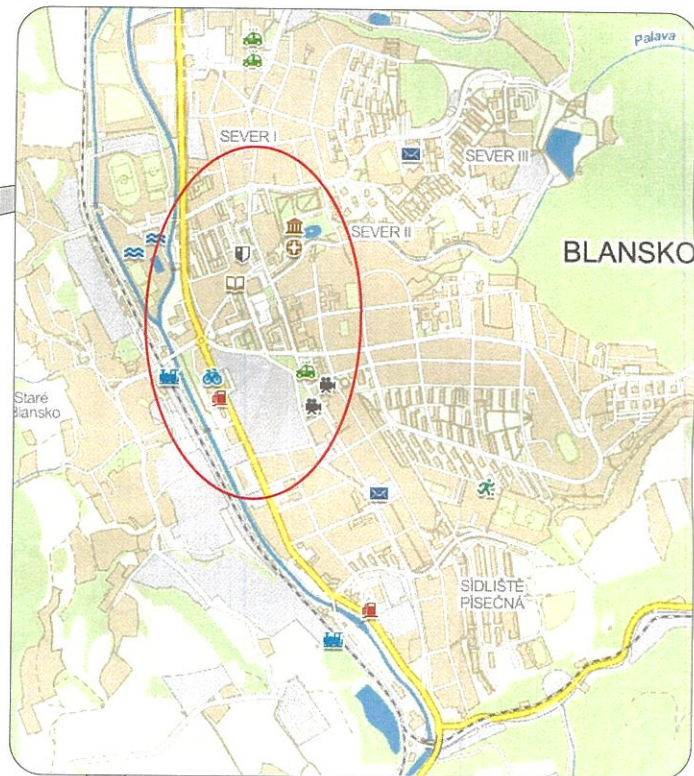


- uzavřený úsek
- stávající dopravní značení
- navrhované dopravní značení

5/2022	Trasig Služby v oblasti dopravního značení
Vypracoval: Suralová Jana	
Kreslil: Suralová Jana	BLANSKO
Č. zakázky: 279/22	
Číslo výkresu: 1	
Půlmaraton Moravským krasem	

- 28.9.2022
6,00- 23,00h
- 28.9.2022
11,00-15,00h
- 28.9.2022
13,00-18,00h
- 28.9.2022
11,00-15,00h

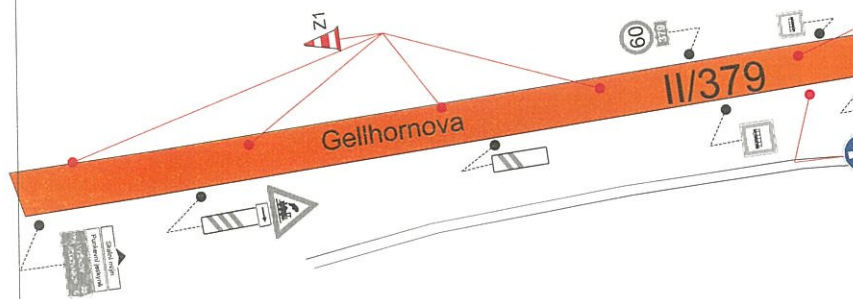


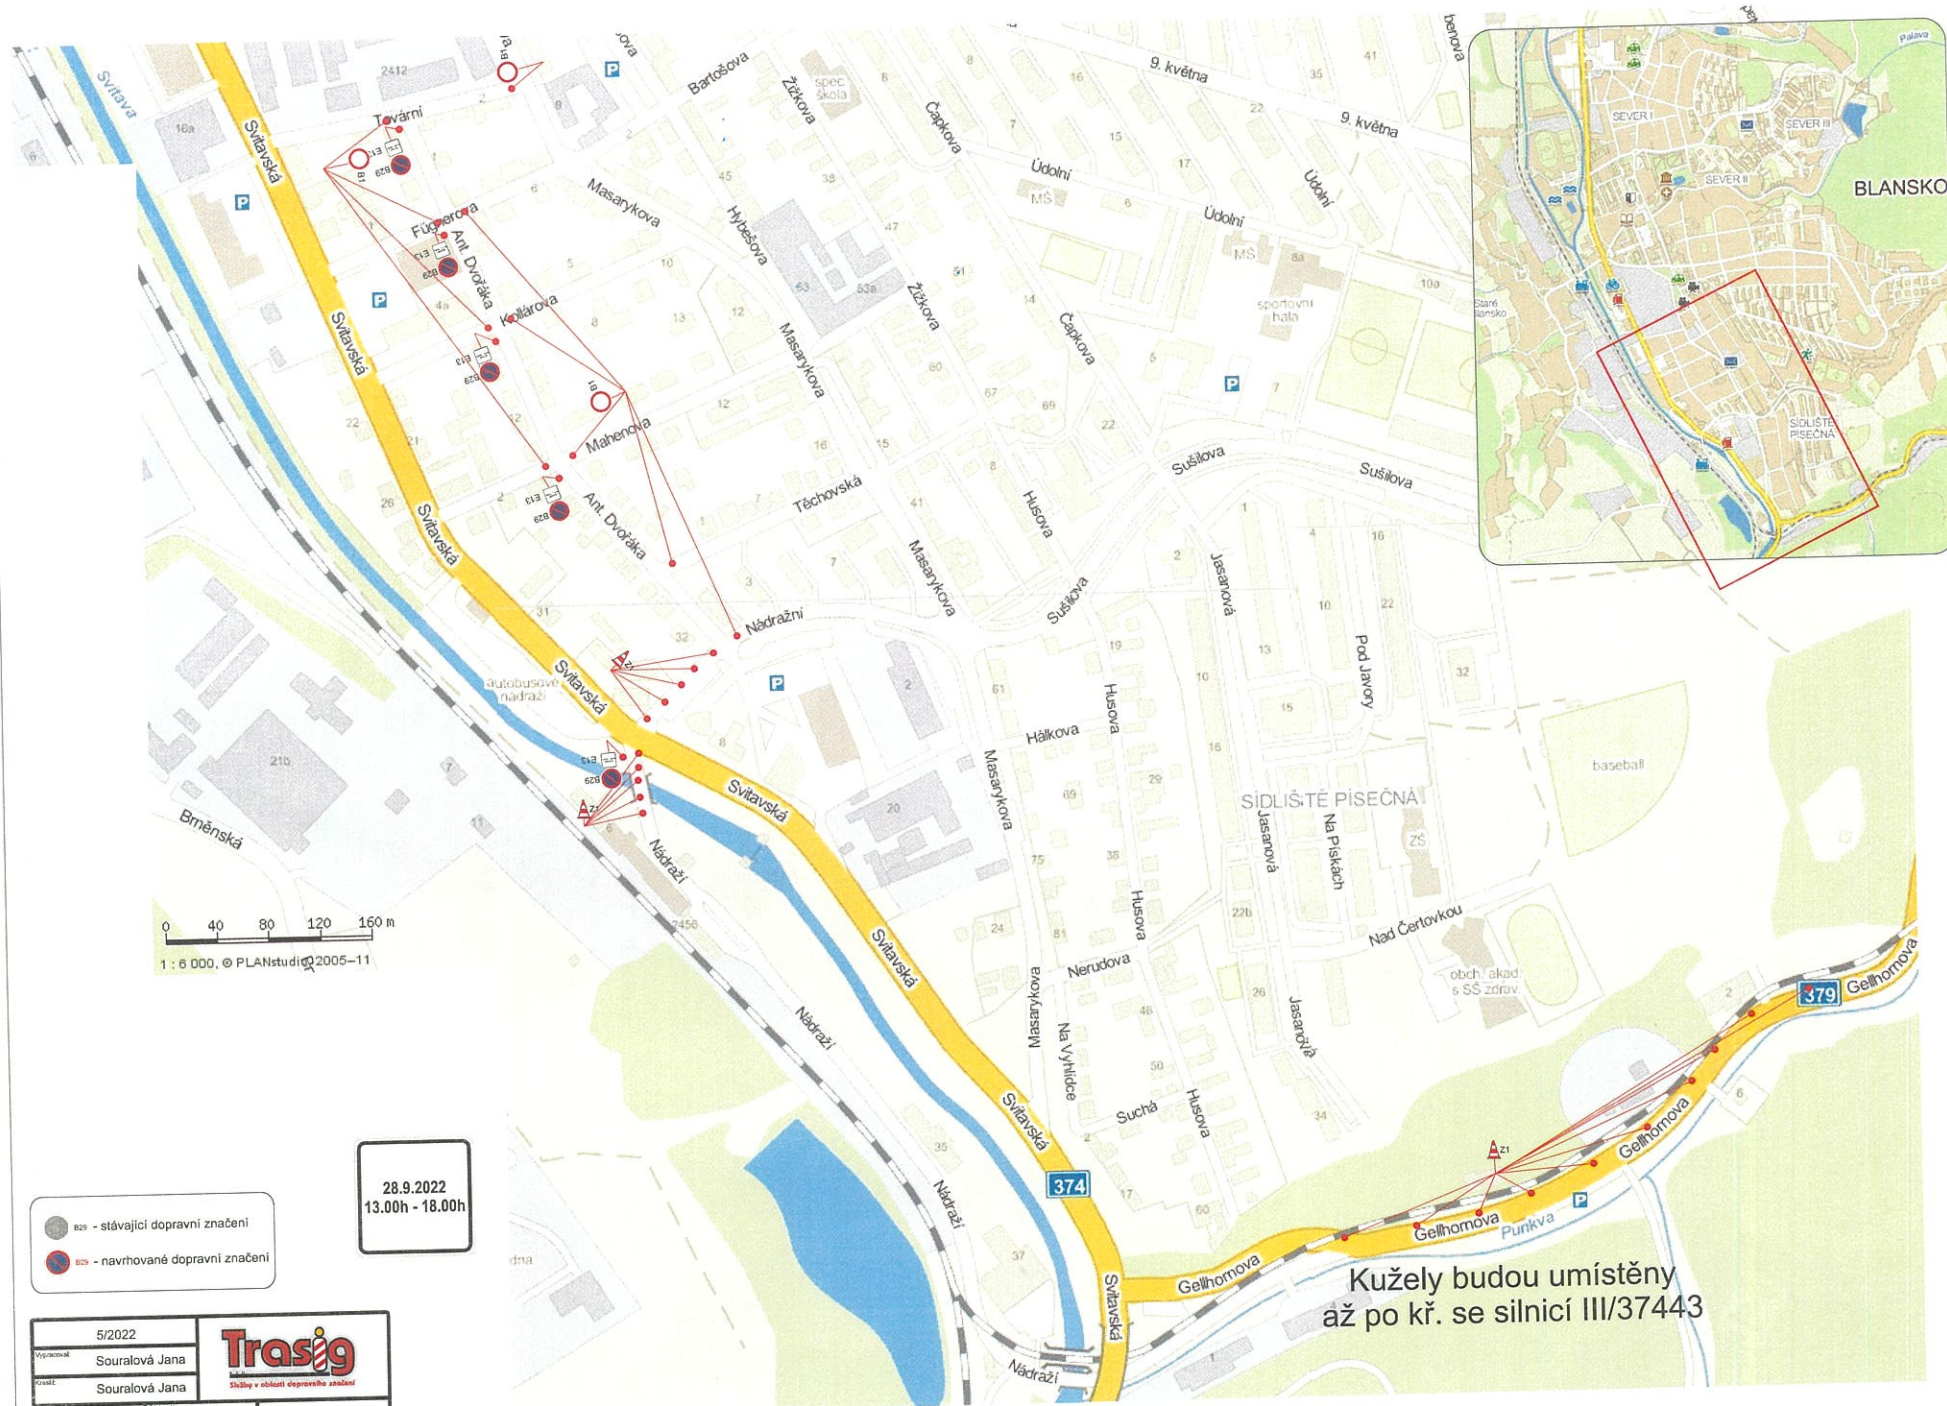

- - stávající dopravní značení
- - navrhované dopravní značení

28.9.2022
13.00h - 18.00h

5/2022	Trasig
Vypracoval: Suralová Jana	blánský úřad dopravního značení
Kontrola: Suralová Jana	
Číslo zakázky: 279/22	Číslo výkresu: 3
BLANSKO	

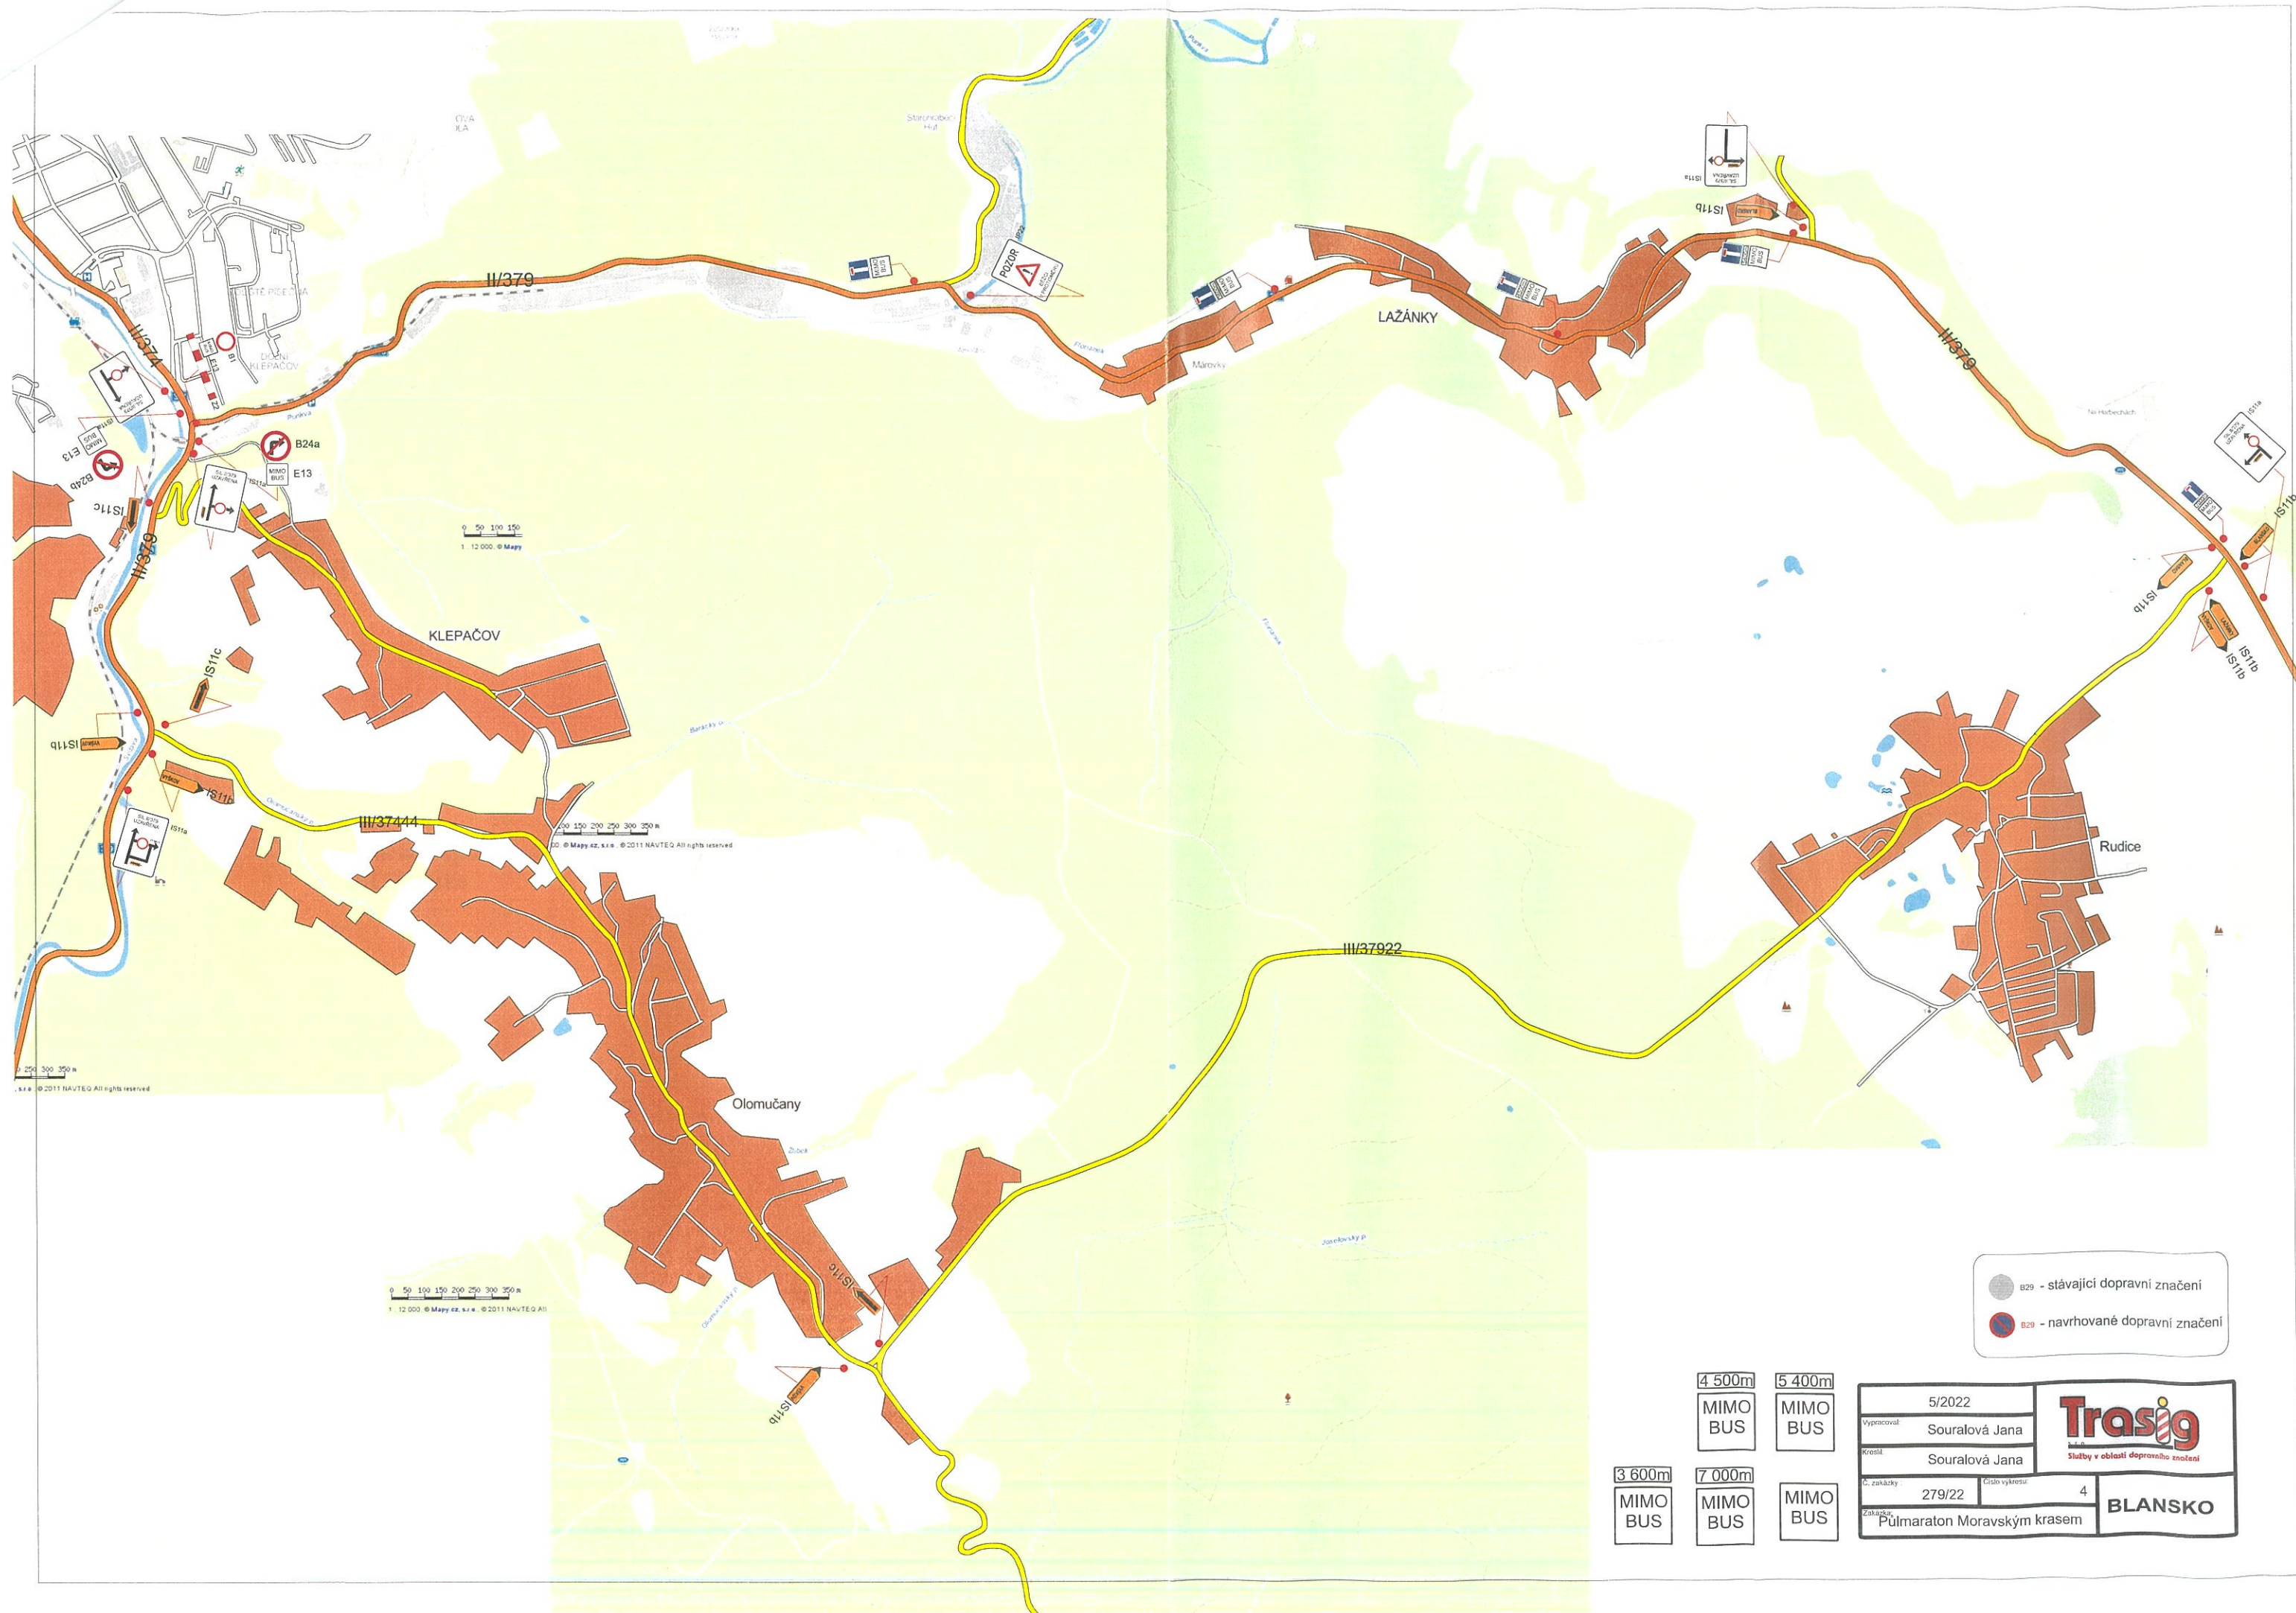

- IS11a - stávající dopravní značení
- B20 - navrhované dopravní značení

4 500m	5 400m
MIMO BUS	MIMO BUS
3 600m	7 000m
MIMO BUS	MIMO BUS
	MIMO BUS

5/2022	Trasig Služby v oblasti dopravního značení	
Vypracoval: Suralová Jana		
Kresil: Suralová Jana	BLANSKO	
Č. zakázky: 279/22		
Číslo výkresu: 4	Pulmaraton Moravským krasem	