


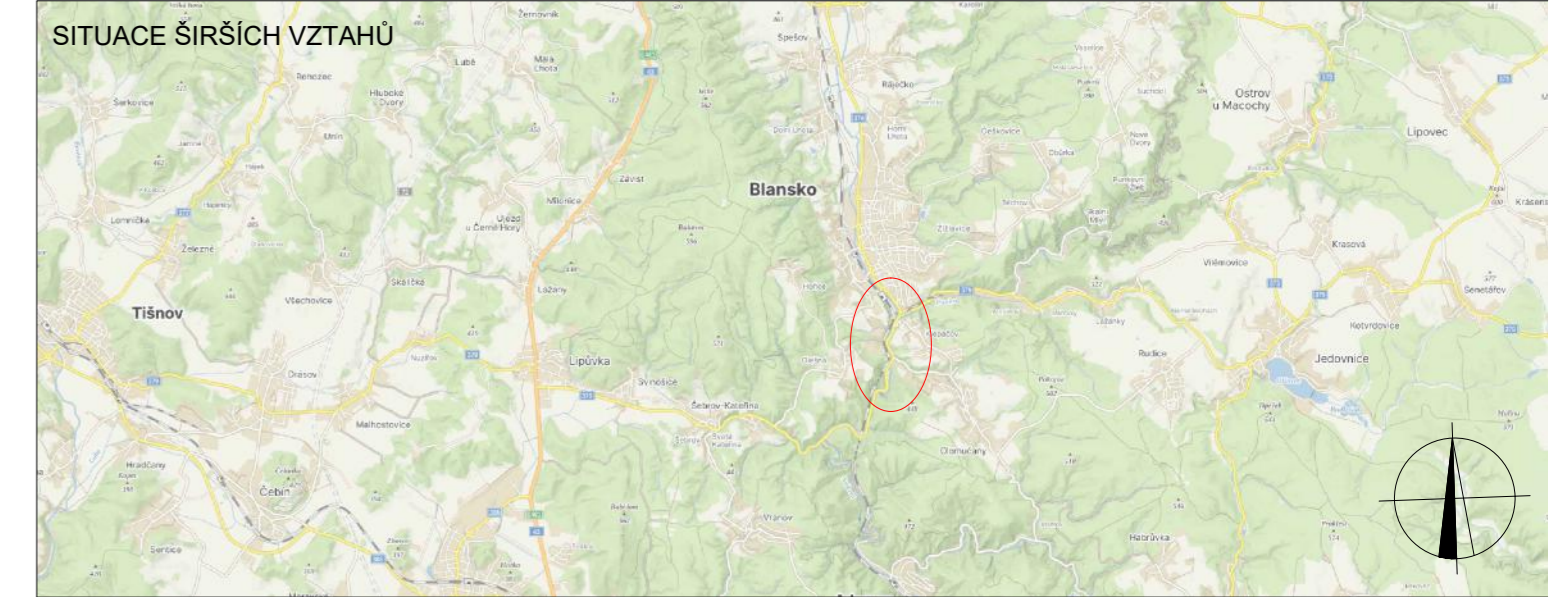

SOUHLASÍME S PDZ a UZAVÍRKO
V dne

SOUHLASÍME S PDZ a UZAVÍRKO
V dne

SOUHLASÍME S PDZ a UZAVÍRKO
V dne



LEGENDA

- P6 TRVALÉ SVISLÉ DOPRAVNÍ ZNAČENÍ
- P6 DOČASNĚ ZNEPLATNĚNÉ TRVALÉ SVISLÉ DOPRAVNÍ ZNAČENÍ
- P6 NAVRŽENÉ PŘECHODNÉ DOPRAVNÍ ZNAČENÍ
- ZÁBOR KOMUNIKACE

Použité dopravní značení bude v základní velikosti a v reflexním provedení tř. 1.
K návrhu dopravního značení bylo využito TP 65 Zásady pro dopravní značení na pozemních komunikacích, TP 66 Zásady pro označování pracovních míst na pozemních komunikacích, II.vydání

VYPRACOVAL: Lada Šťastná		DoZBos dopravní značení	DoZBos s.r.o. Otokara Kubína 17 680 01 Boskovice E-mail: dozbos@dozbos.cz www.dozbos.cz
KONTROLOVAL: Ing. Mgr. Josef Janík			
NÁZEV AKCE: II/379 LIPŮVKA-BLANSKO I. ETAPA - KŘÍŽOVATKA OLOMOUČANY-BLANSKO	DATUM: 9/2024		
NÁZEV PŘÍLOHY: SITUACE DOPRAVNĚ-INŽENÝRSKÝCH OPATŘENÍ	FORMÁT: 5xA4		
OBSAH: ÚSEK 1A	ČÍSLO ZAKÁZKY:		
	ČÍSLO PŘÍLOHY: 1		