


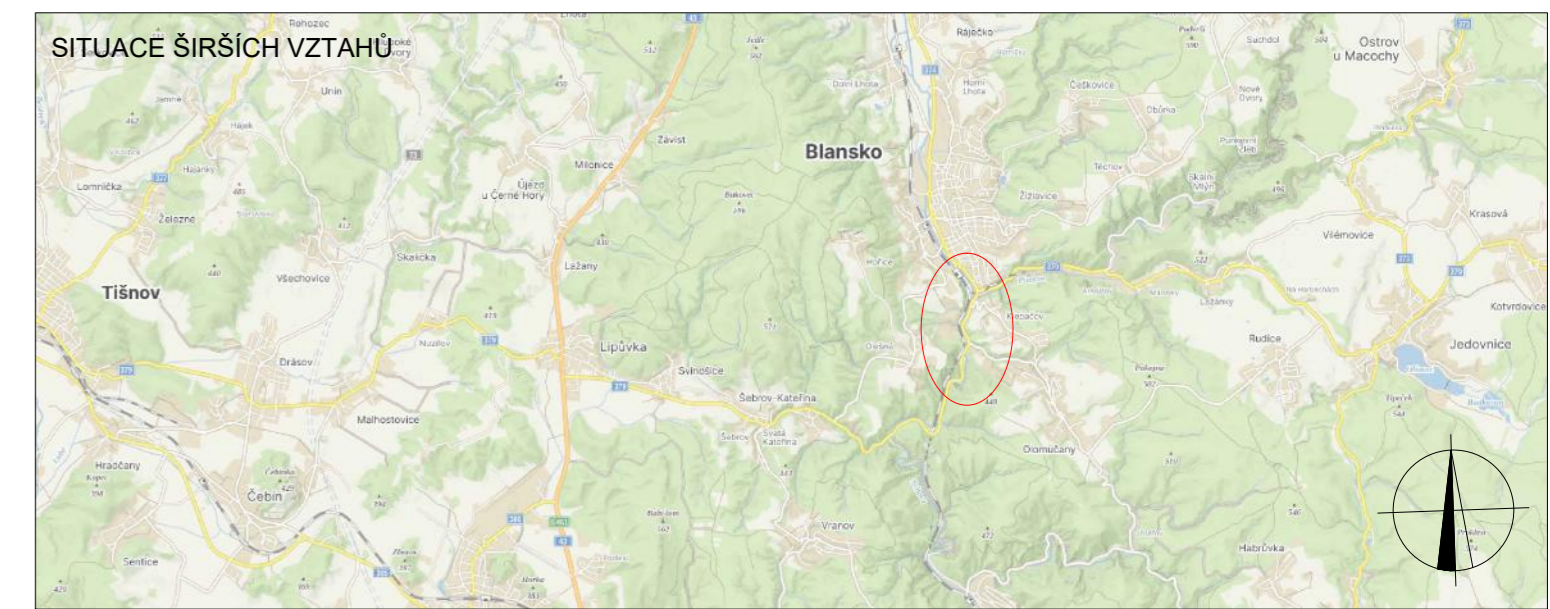

SOUHLASÍME S PDZ a UZAVÍRKO V dne	SOUHLASÍME S PDZ a UZAVÍRKO V dne	SOUHLASÍME S PDZ a UZAVÍRKO V dne
--	--	--



LEGENDA

- P6 TRVALÉ SVISLÉ DOPRAVNÍ ZNAČENÍ
- P6 DOČASNÉ ZNEPLATNĚNÉ TRVALÉ SVISLÉ DOPRAVNÍ ZNAČENÍ
- P6 NAVRŽENÉ PŘECHODNÉ DOPRAVNÍ ZNAČENÍ
- ZÁBOR KOMUNIKACE

Použitě dopravní značení bude v základní velikosti a v reflexním provedení tř. 1.
K návrhu dopravního značení bylo využito TP 65 Zásady pro dopravní značení na pozemních komunikacích, TP 66 Zásady pro označování pracovních míst na pozemních komunikacích, II.vydání

VYPRACOVAL: Lada Šťastná		DoZBos dopravní značení	DoZBos s.r.o. Otakara Kubína 17 680 01 Boskovice E-mail: dozbos@dozbos.cz www.dozbos.cz
KONTROLOVAL: Ing. Mgr. Josef Janík			
NÁZEV AKCE: III/379 LIPŮVKA-BLANSKO I. ETAPA - KŘÍŽOVATKA OLOMUČANY-BLANSKO	DATUM: 9/2024		FORMÁT: 5x4
NÁZEV PŘÍLOHY: SITUACE DOPRAVNĚ-INŽENÝRSKÝCH OPATŘENÍ	ČÍSLO ZAKÁZKY:		ČÍSLO PŘÍLOHY: 2
OBSAH: ÚSEK 1B			