


SOUHLASÍME S PDZ a UZAVÍRKOU V ..... dne	SOUHLASÍME S PDZ a UZAVÍRKOU V ..... dne	SOUHLASÍME S PDZ a UZAVÍRKOU V ..... dne
---	---	---

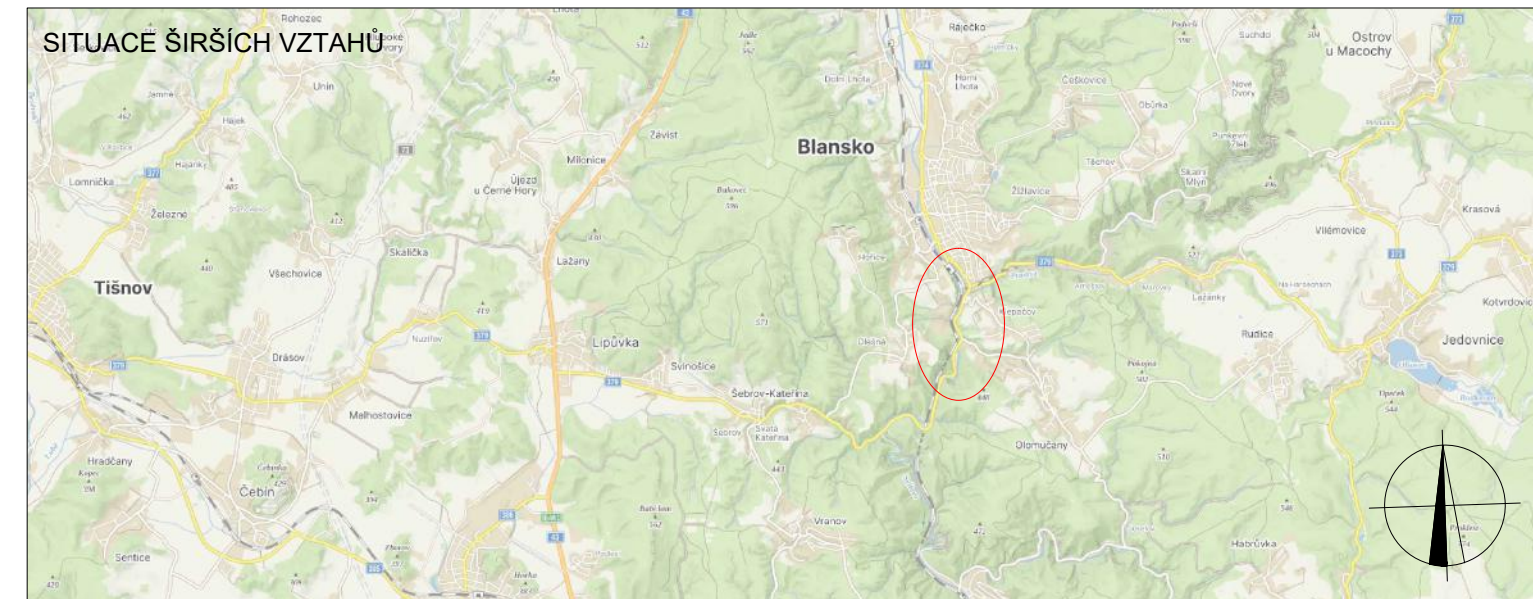

**LEGENDA**

- TRVALÉ SVISLÉ DOPRAVNÍ ZNAČENÍ
- DOČASNĚ ZNEPLATNĚNÉ TRVALÉ SVISLÉ DOPRAVNÍ ZNAČENÍ
- NAVRŽENÉ PŘECHODNÉ DOPRAVNÍ ZNAČENÍ
- ZÁBOR KOMUNIKACE

Použití dopravního značení bude v základní velikosti a v reflexním provedení dle 3. Kvalitní dopravního značení bylo využito TP 62 Zásady pro dopravní značení na pozemních komunikacích, TP 66 Zásady pro označování pracovních míst na pozemních komunikacích, II. vydání

VYPRACOVAL: Lada Štátná		DoZBos s.r.o. Otokara Kubína 17 680 01 Boskovice E-mail: dozbos@dozbos.cz www.dozbos.cz
KONTROLOVAL: Ing. Mgr. Josef Janík		
NÁZEV AKCE: II/379 LIPŮVKA-BLANSKO I. ETAPA - KŘÍŽOVATKA OLOMUČANY-BLANSKO	DATUM: 9/2024	FORMÁT: 2xA4
NÁZEV PŘÍLOHY: SITUACE DOPRAVNĚ-INŽENÝRSKÝCH OPATŘENÍ	ČÍSLO ZAKÁZKY: .....	ČÍSLO PŘÍLOHY: .....
OBSAH: ÚSEK 2A		3