


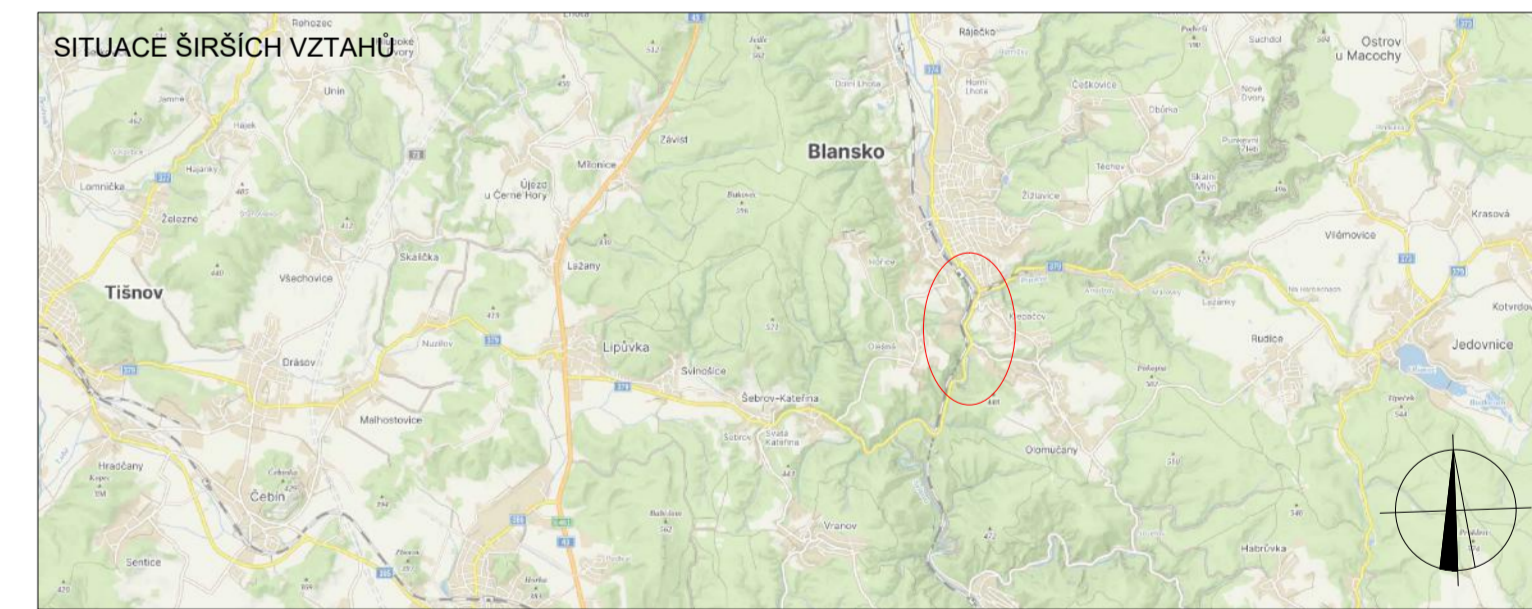

SOUHLASÍME S PDZ a LZAVÍRKOU V dne	SOUHLASÍME S PDZ a LZAVÍRKOU V dne	SOUHLASÍME S PDZ a LZAVÍRKOU V dne
---	---	---



- LEGENDA**
- PS TRVÁLE SVISLE DOPRAVNÍ ZNAČENÍ
 - PS DOČASNĚ ZNEPLATNĚNÉ TRVÁLE SVISLE DOPRAVNÍ ZNAČENÍ
 - PS NAVRŽENÉ PŘECHODNĚ DOPRAVNÍ ZNAČENÍ
 - ZABOR KOMUNIKACE

Právní opatření budou v zájmu veřejnosti v reflexi provedena dle 1. a 4. odstavce ustanovení § 106 odst. 1 písm. b) zákona č. 128/2002 Sb. o územní správě a rozvoji územní samosprávy a o změně některých zákonů (zákon o územní samosprávě).

VYPRACOVAL: Lada Štátná		DoZBos s.r.o. Dlažba Kubína 17 602 01 Blansko E-mail: dozbos@dozbos.cz www.dozbos.cz
KONTROLOVAL: Ing. Mgr. Josef Janík		
NÁZEV AKCE: II/379 LIPŮVKA-BLANSKO I. ETAPA - KŘÍŽOVATKA OLOMOUČANY-BLANSKO	DATA: 9/2024	
NÁZEV PŘÍLOHY: SITUACE DOPRAVNĚ-INŽENÝRSKÝCH OPATŘENÍ	FORMÁT: 2xA4	
ČÍSLO PŘÍLOHY: ÚSEK 2B	ČÍSLO ZAKÁZKY:	ČÍSLO MĚŘENÍ: 4,1