


## osazení informačních dopravních značek IP 22 na silnici II/43 v den realizace

- DZ budou osazeny dle TP 66 a tech. listů pro osazování  
přenosného DZ, přechodného VDZ dle TP 133.66.65

- Legenda zařízení stavby, obj. trasy, výkopy :**
- objízdná trasa :
  - uzavírka :
- Legenda značení ve schématu /barva popisu :**
- přenosné SDZ :
  - stávající SDZ :
  - stávající SDZ zakryt / zrušit :

VYPRACOVAL : Belcredi Víček Martin		
KONTROLOVAL : Ing. Končelík Jiří		
<b>obsah schématu :</b>		<b>kontakt :</b>
<b>PŘECHODNÉ DOPRAVNÍ ZNAČENÍ</b>		SIGNEX, spol. s r.o., Holzova, 138, 627 00 Brno Tel.: 545 226 021-4, mistr: tel.: 602 58 23 25 Služba mimo pracovní dobu: tel.: 602 571 312 email: signex@signex.cz
<b>Úplná uzavírka</b>		
<b>místo akce/název :</b>		<b>číslo objednávky / datum :</b>
<b>Šbrov-Blansko</b>		<b>24573</b>
<b>Silnice II/379</b>		<b>29.8.2024</b>
<b>Kácení rizikových stromů</b>		<b>číslo schématu :</b>
		<b>1</b>

# detail dopravního značení v Blansku - viz číslo schématu 3

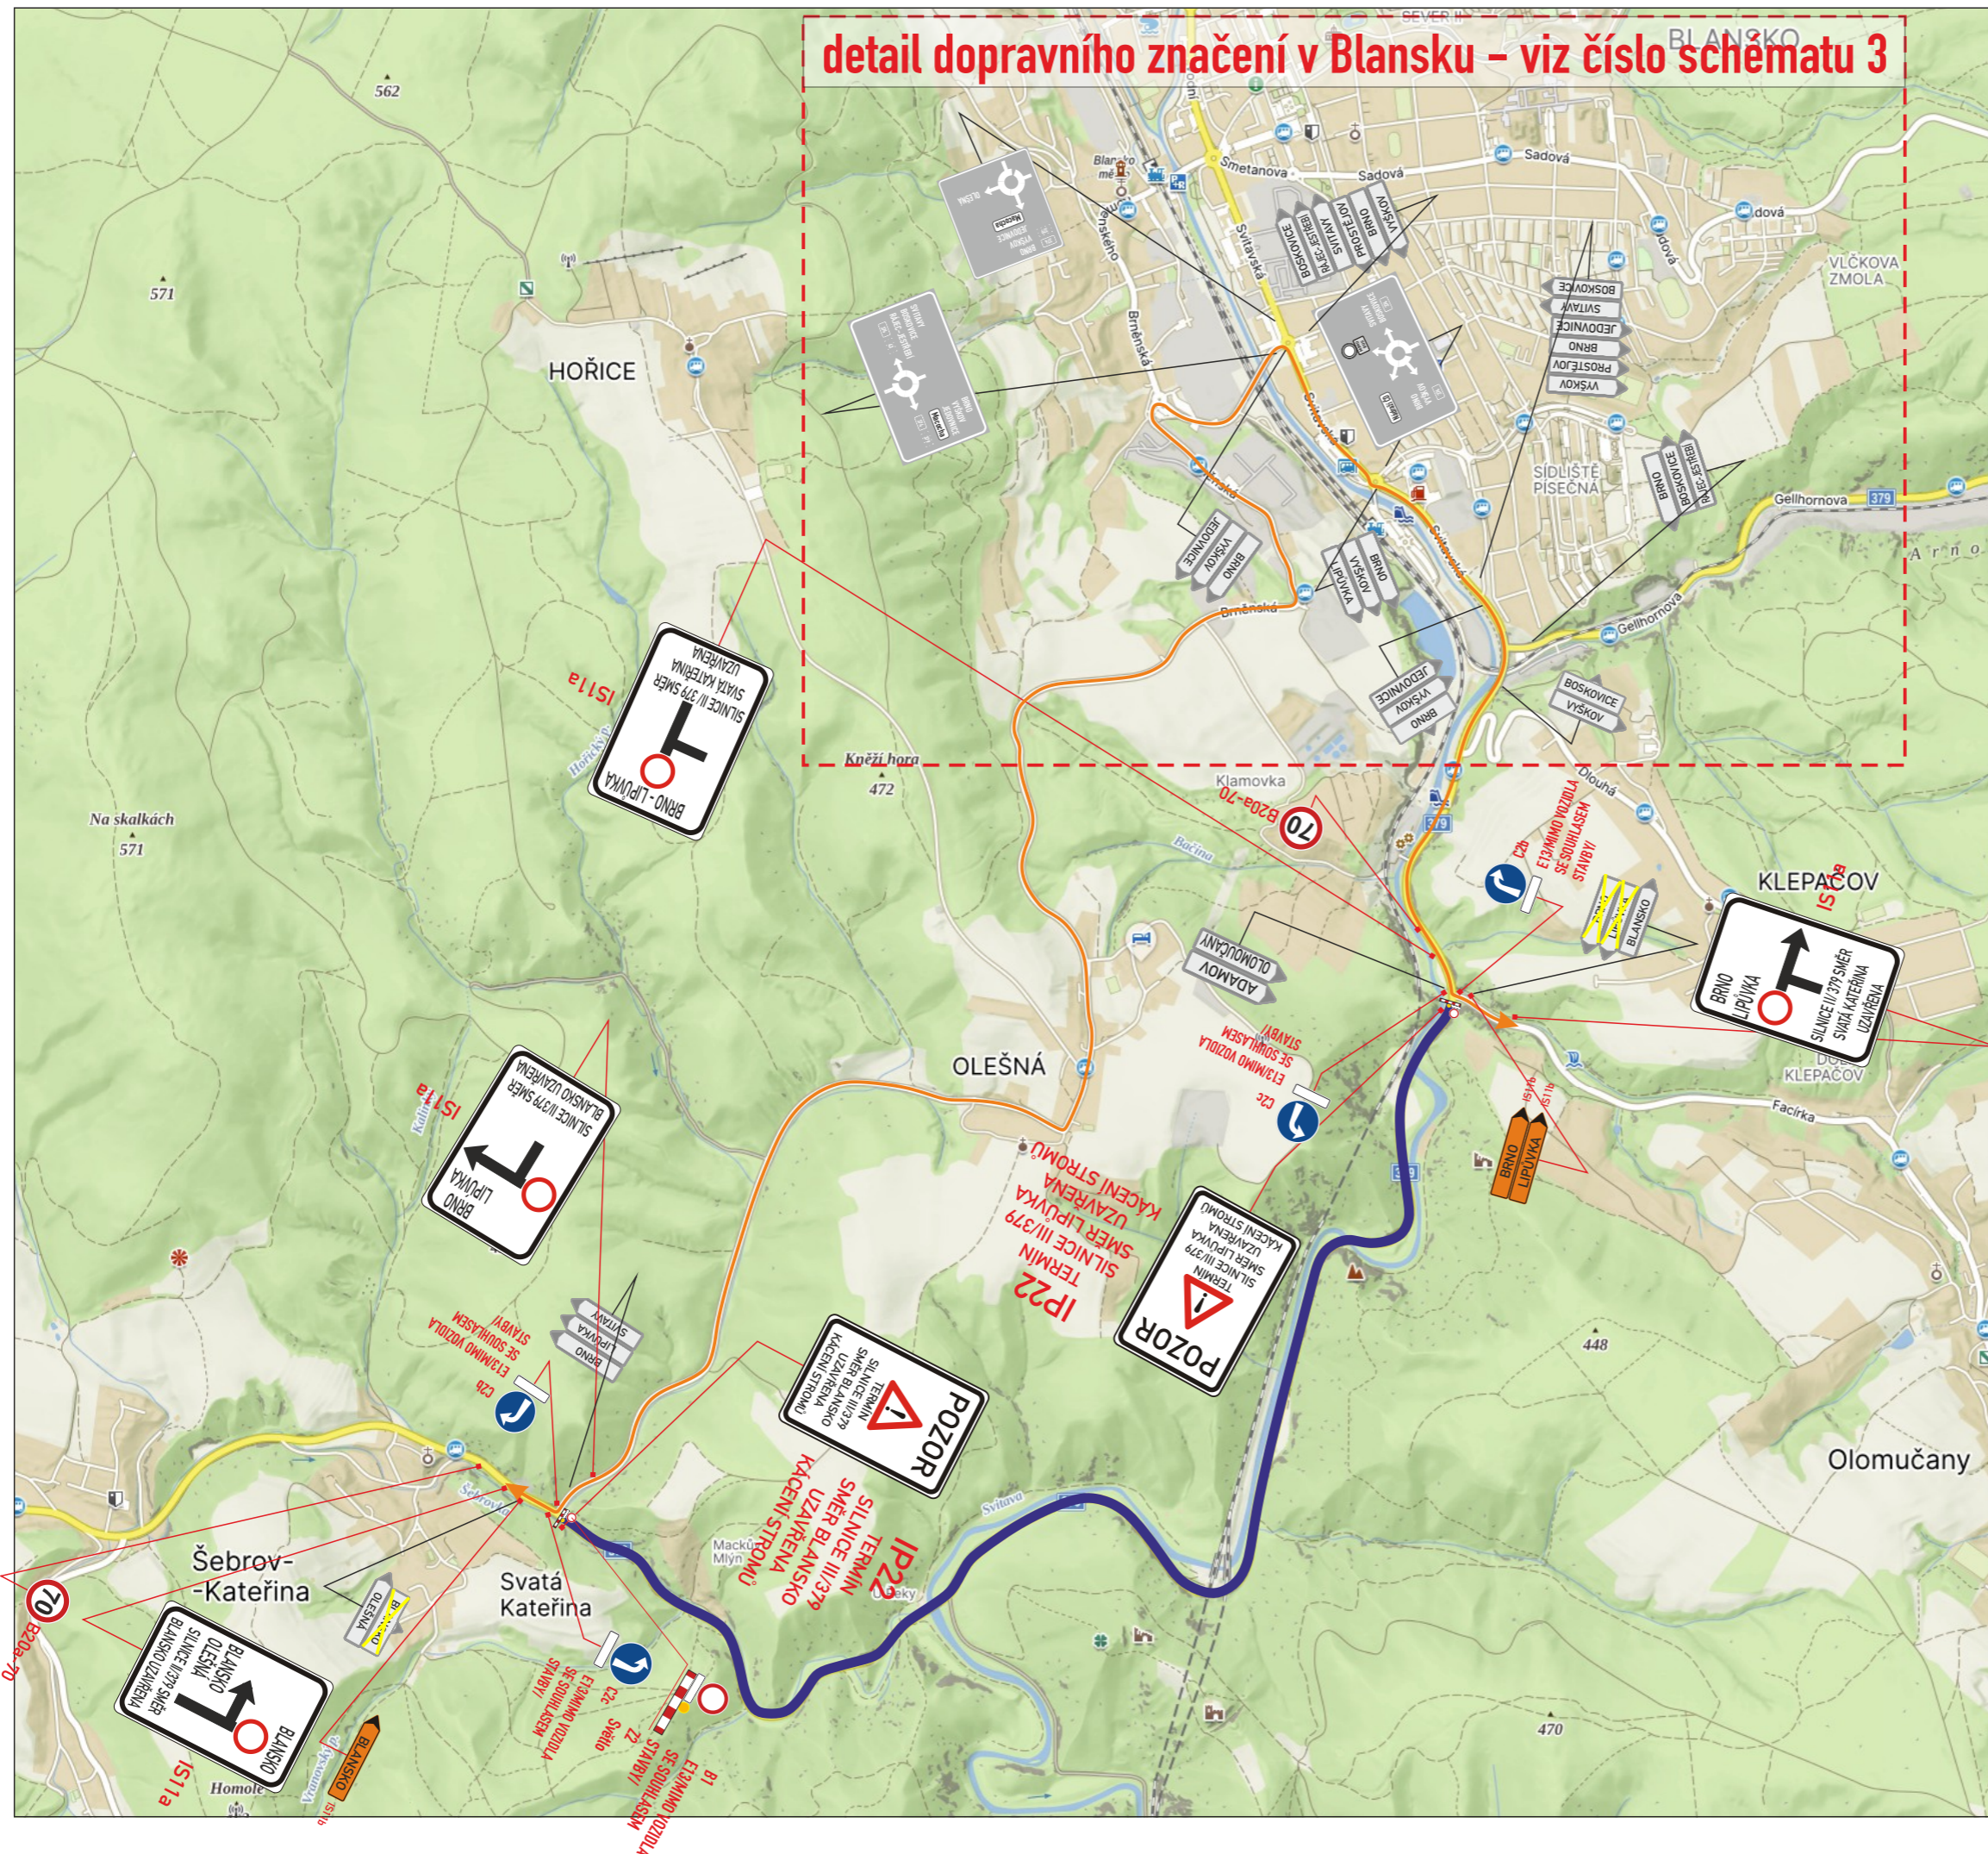


délka uzavírky 4,2 km

délka objízdné trasy 5,25 km

uzavírka silnici I/43

IP22-osadit 7 dní předem

místo akce/název :	číslo objednávky / datum :
Šbrov-Blansko	24573
Silnice II/379	29.8.2024
Kácení rizikových stromů	číslo schématu : 2

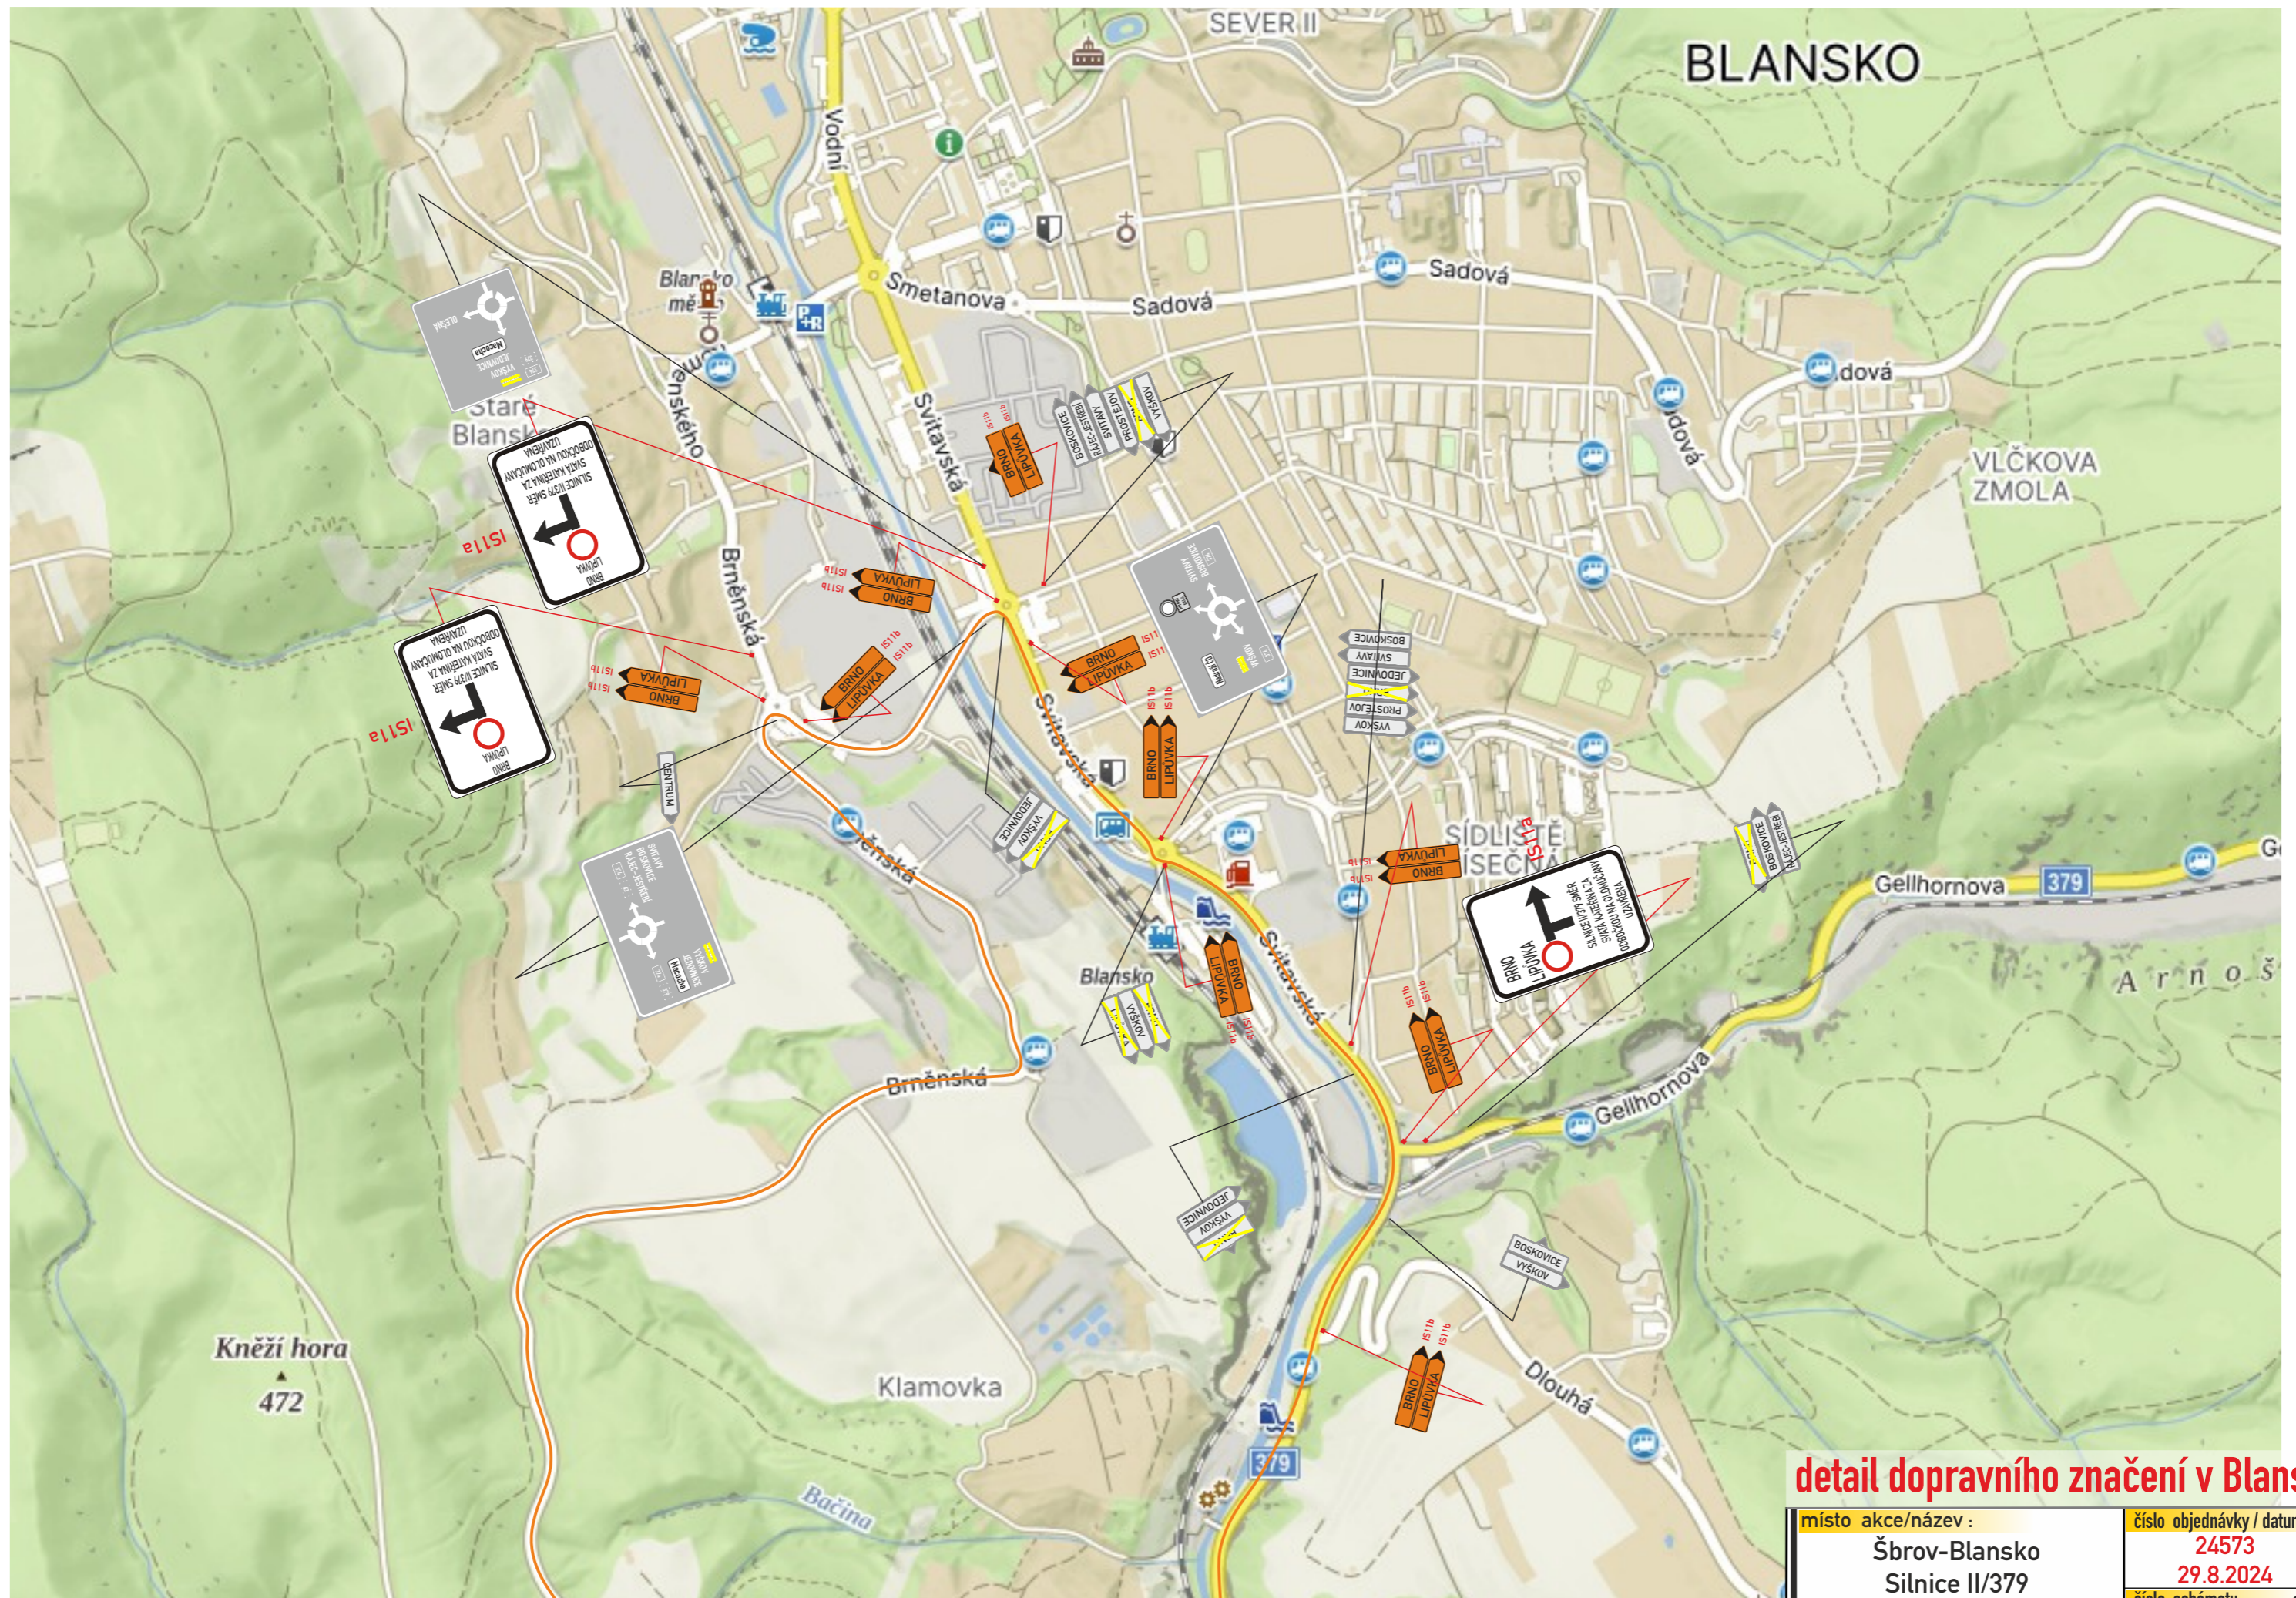

<b>detail dopravního značení v Blansku</b>	
místo akce/název :	číslo objednávky / datum :
Šbrov-Blansko	24573
Silnice II/379	29.8.2024
Kácení rizikových stromů	číslo schématu : 3