



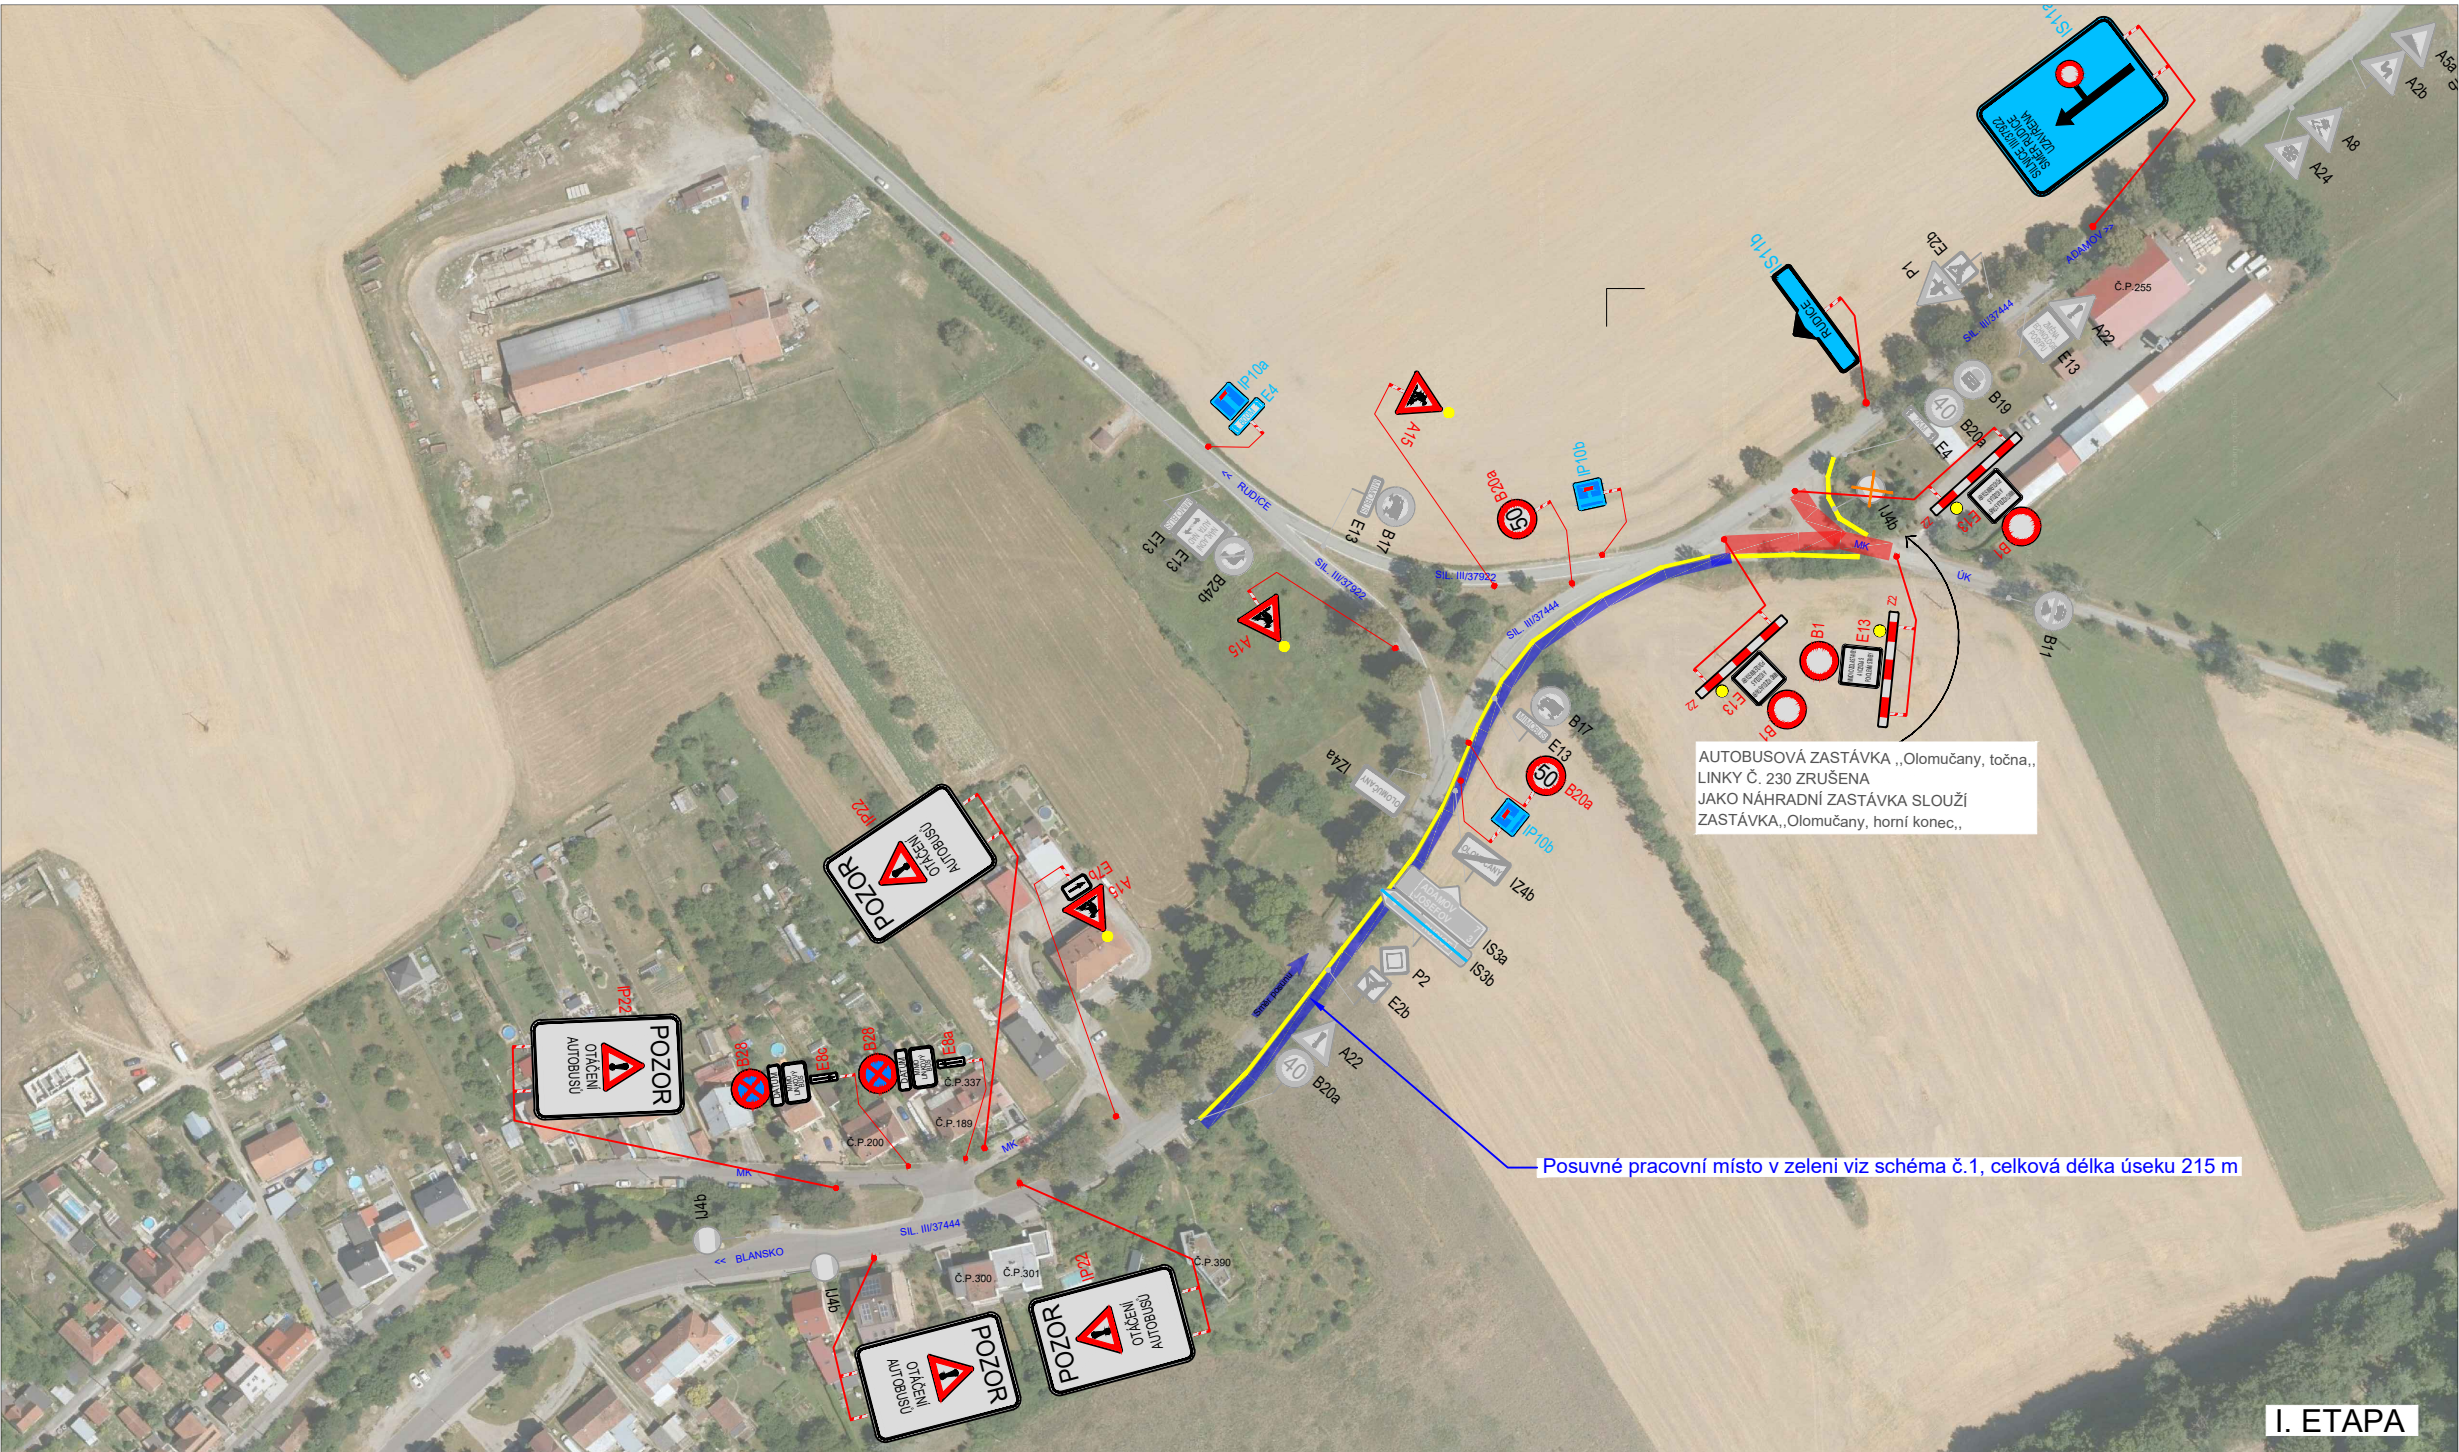

I. ETAPA

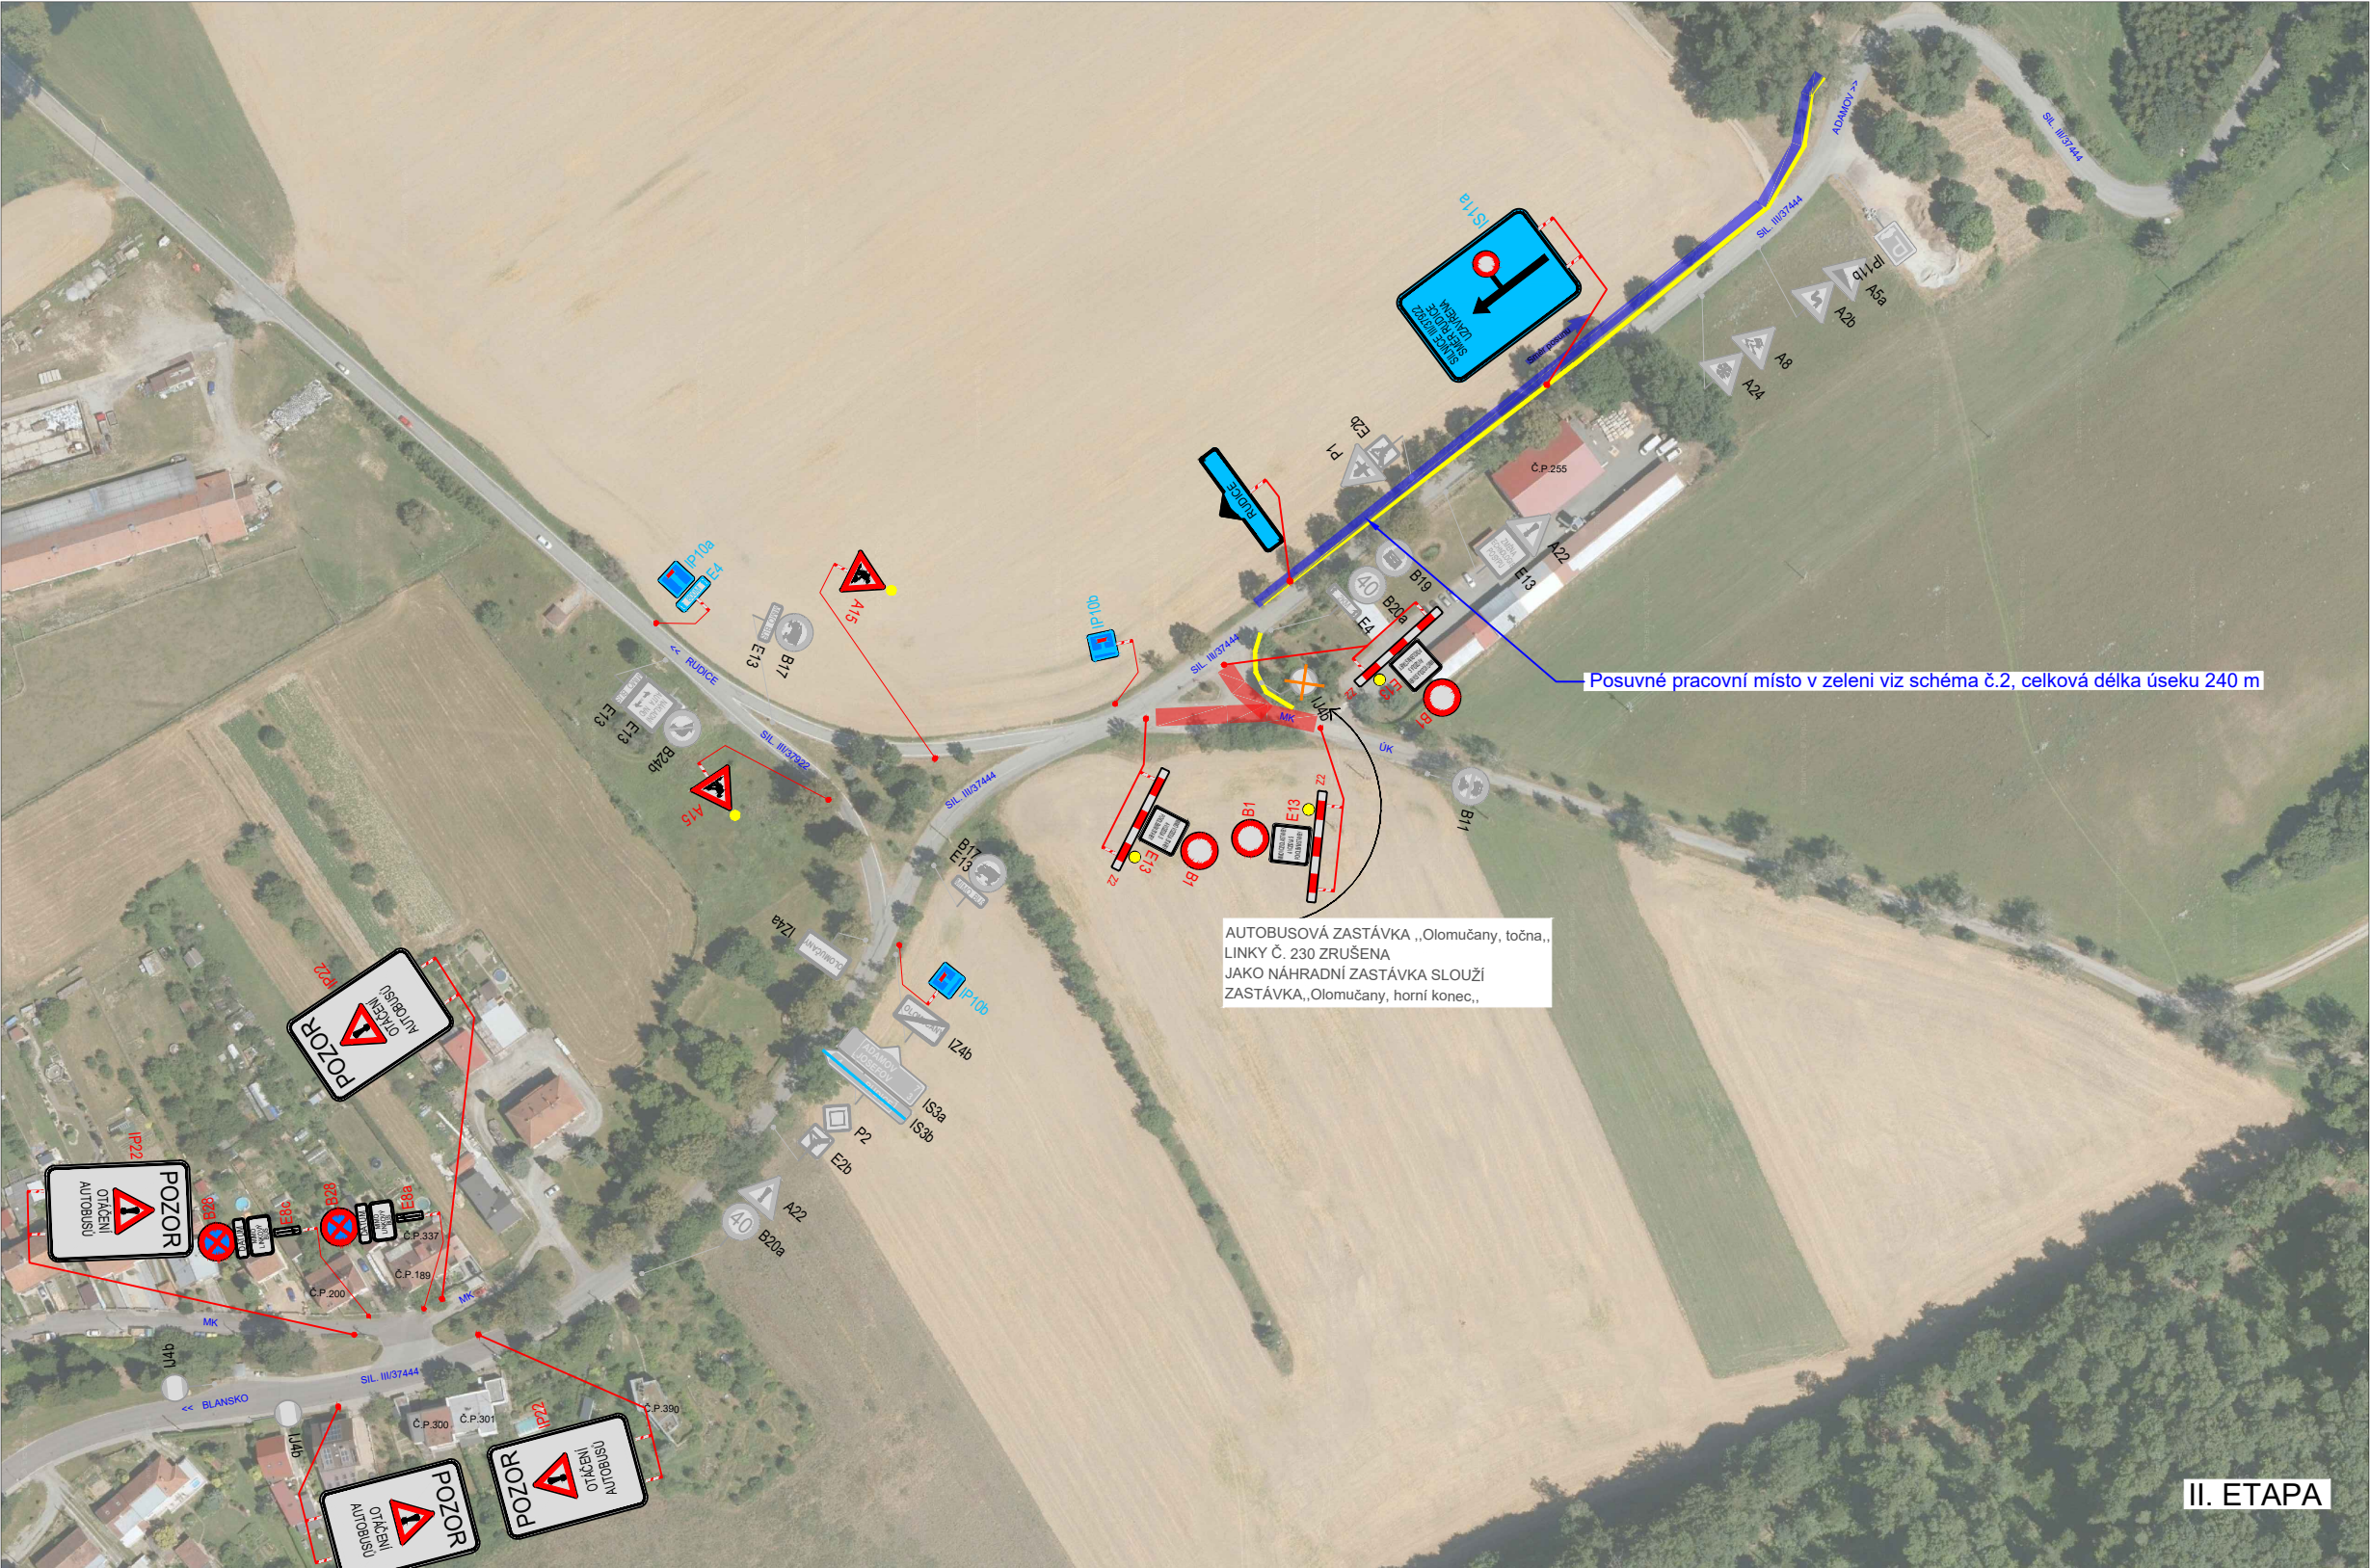

II. ETAPA

SCHÉMA Č. 1
PRAC. MÍSTO V ZELENÍ



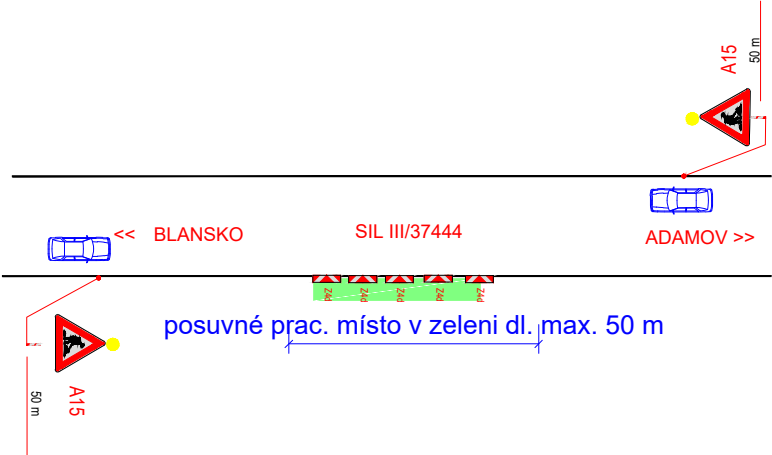


SCHÉMA Č. 2
PRAC. MÍSTO V ZELENÍ

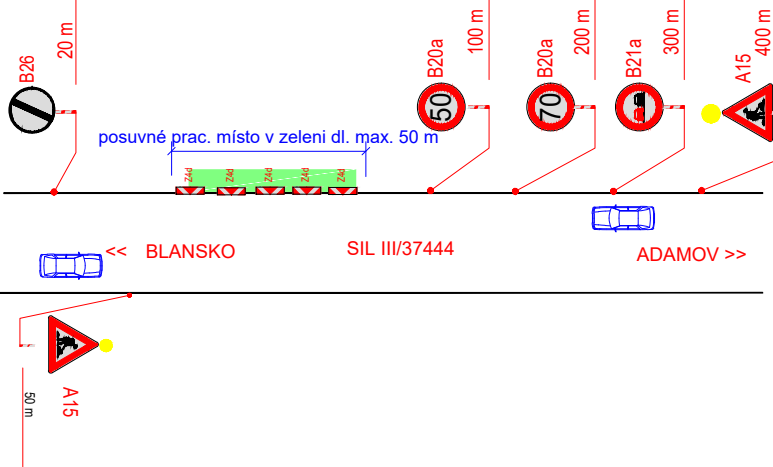

POLICIE ČESKÉ REPUBLIKY - KŘP Č.j.: KRPB - / Č.j. - 2026 - 0600DI	SUS JMK OBLAST SEVER	OBEC OLOMUČANY
PLATNOST TOHOTO VYJÁDRĚNÍ JE 1 ROK. V dne	SOUHLASÍME S PDZ, ZUK V dne	SOUHLASÍME S PDZ, ZUK A UZÁVÍRKOU V dne

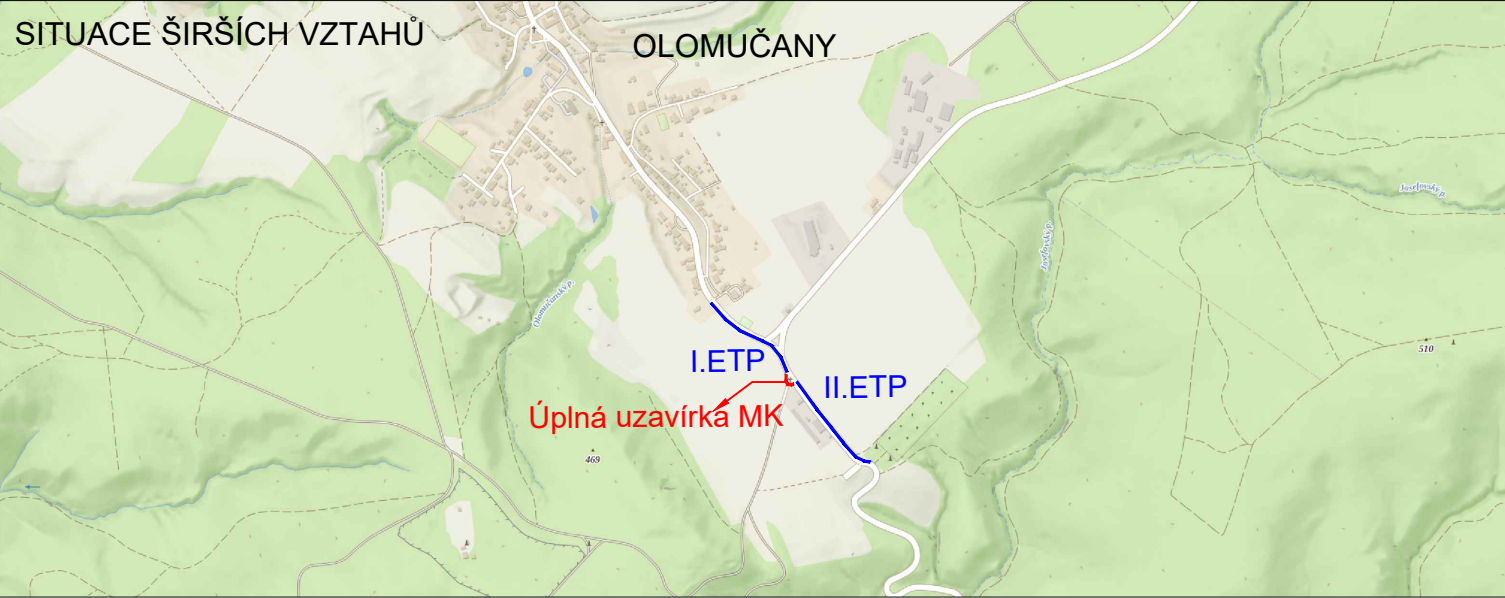

LEGENDA

Použité dopravní značení bude v základní velikosti a v reflexním provedení tř.1
K návrhu dopravního značení bylo využito TP 65 Zásady pro dopravní značení na pozemních komunikacích, TP 66 Zásady pro označování pracovních míst na pozemních komunikacích, II.vydání

VYPRACOVAL:					DoZBos s.r.o. Průmyslová 2641/12 680 01 Boskovice mail: dozbos@dozbos.cz www.dozbos.cz	
Bc. Natália Doláková						
KONTROLOVAL:						
Ing. Mgr. Josef Janík						
NÁZEV AKCE: OLOMUČANY - CHODNÍK A AUTOBUSOVÁ ZASTÁVKA					DATUM:	01/2026
					FORMÁT:	2xA4
NÁZEV PŘÍLOHY: SITUACE DOPRAVNĚ-INŽENÝRSKÝCH OPATŘENÍ					ČÍSLO ZAKÁZKY:	
OBSAH: POSUVNÉ PRAC. MÍSTO					ČÍSLO PŘÍLOHY:	1