
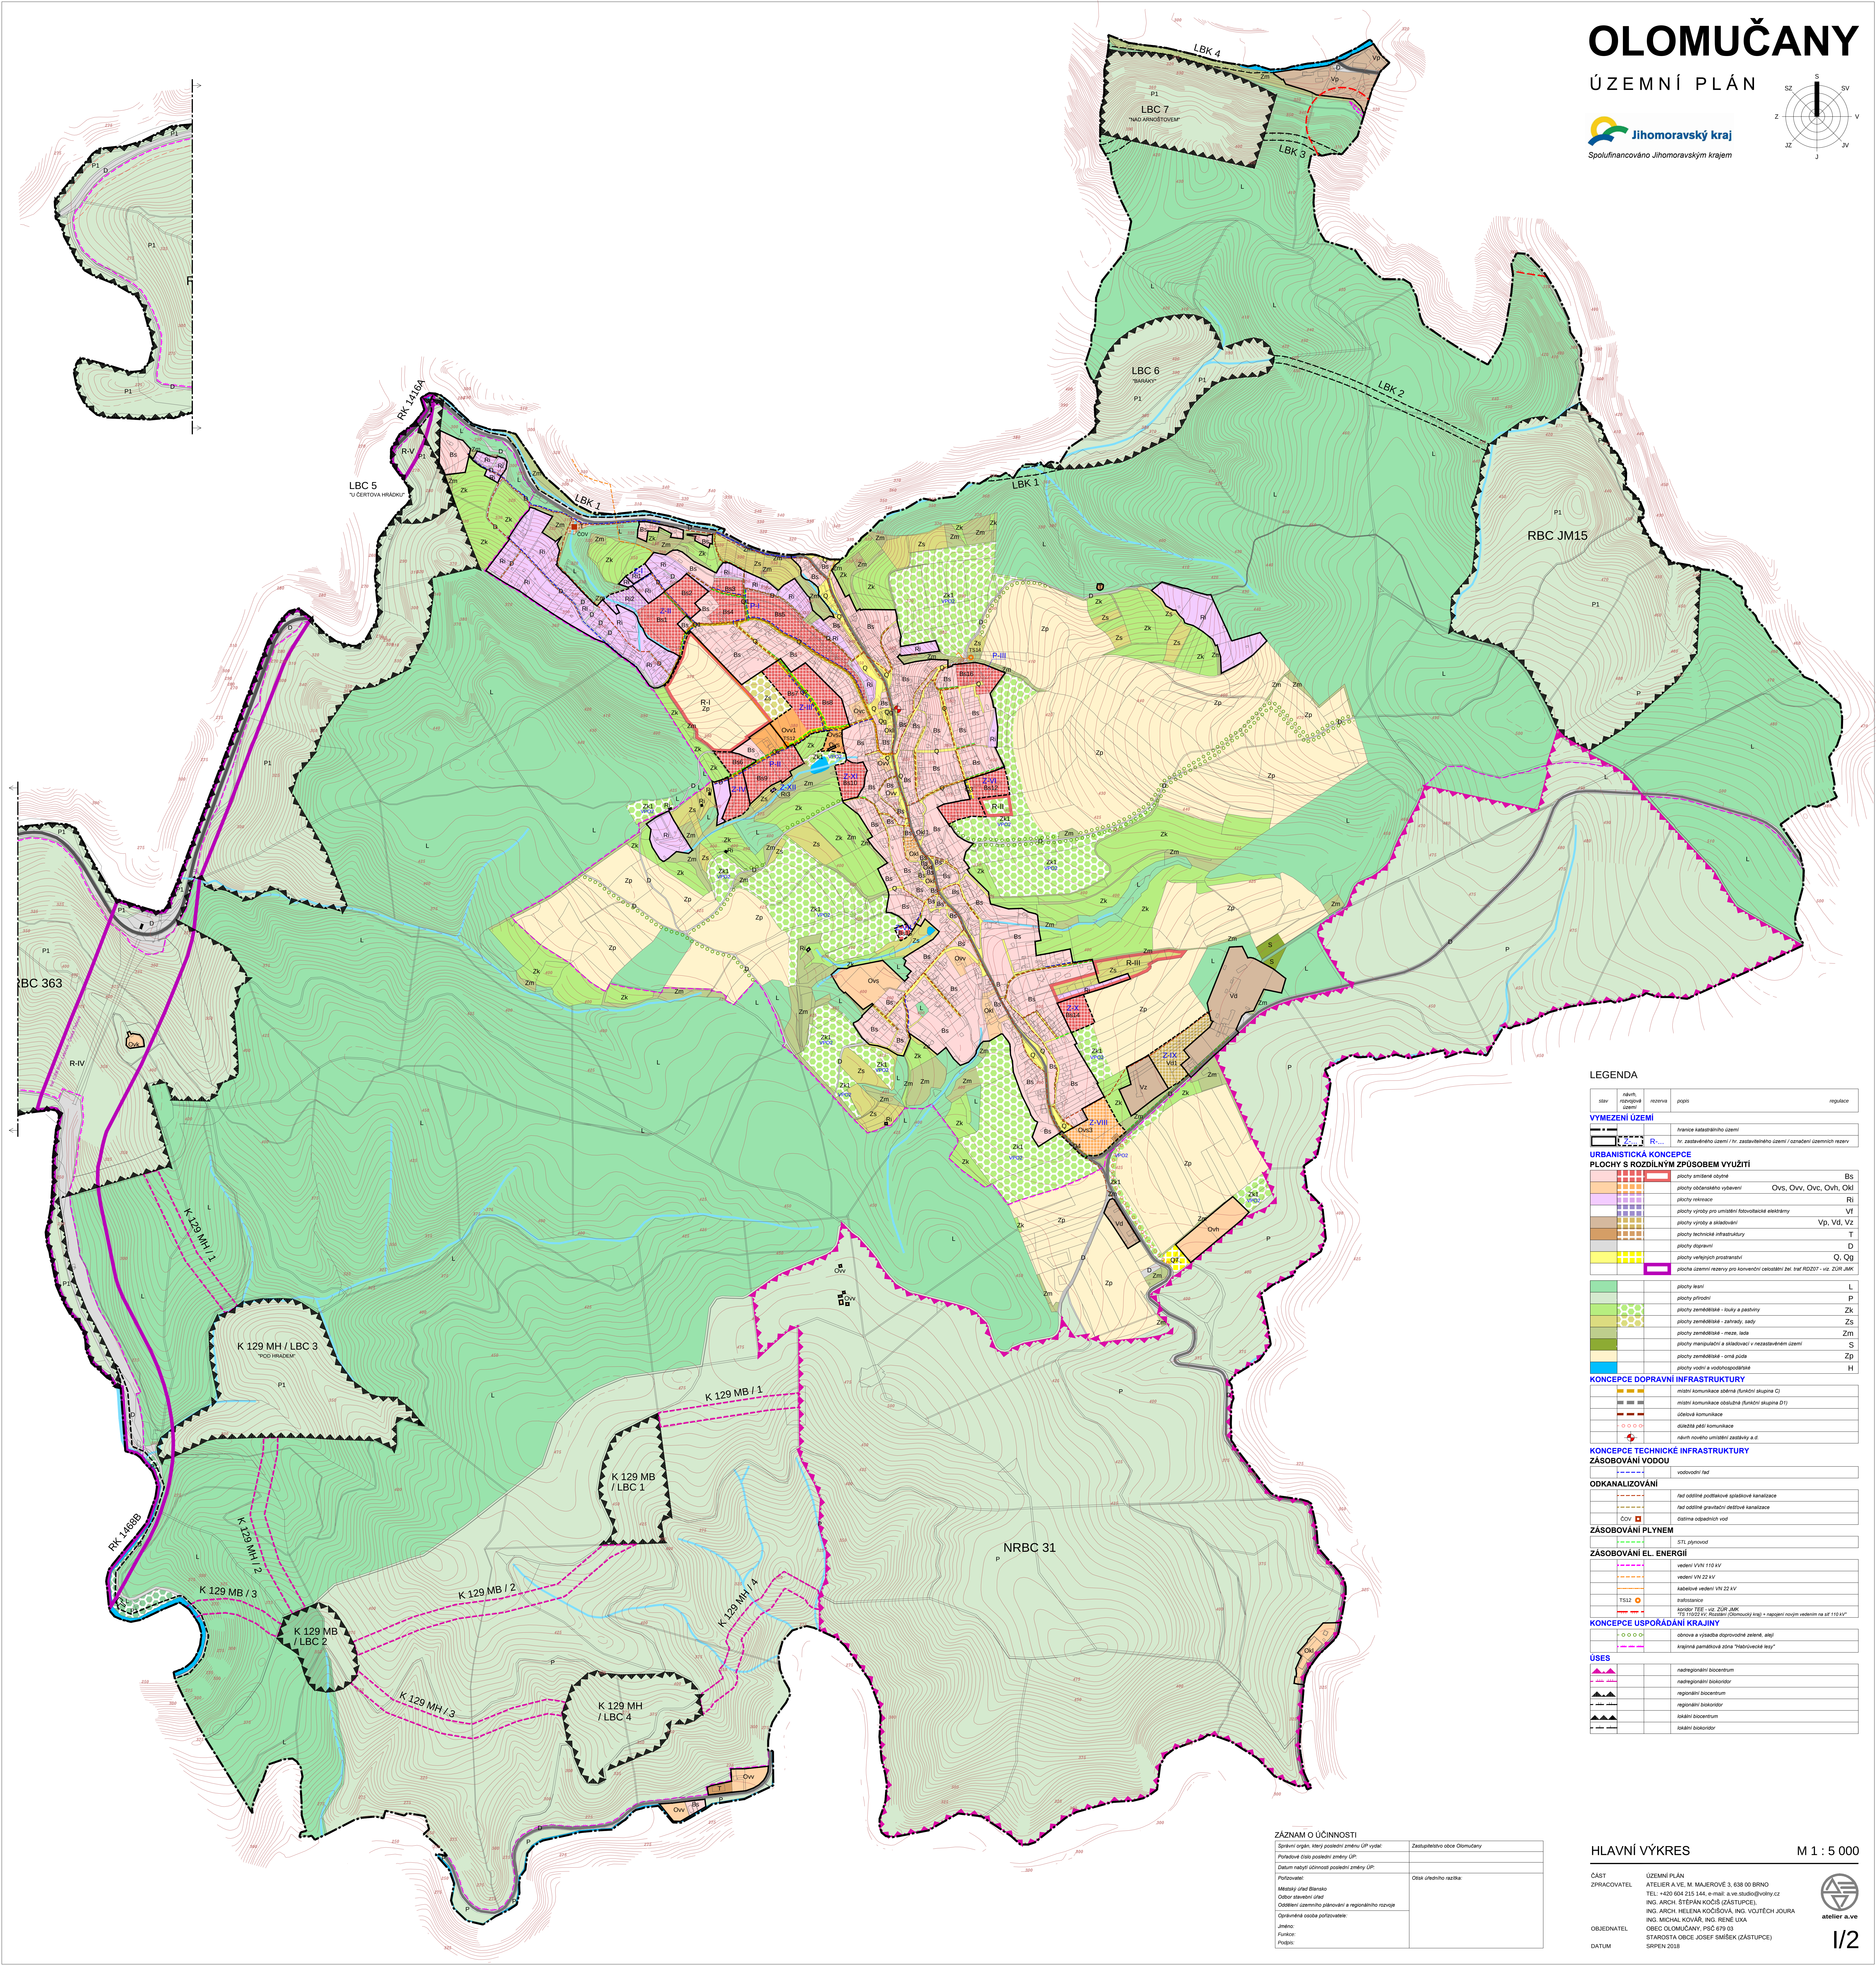


OLOMUČANY

ÚZEMNÍ PLÁN

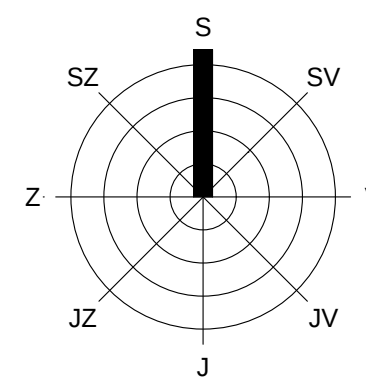

LEGENDA

stav	název rozloha území	rozloha	plocha	regulace
VYMEZENÍ ÚZEMÍ				
	hranice katastrálního území	hr. zastavěného území / hr. zastavěného území / omezení územních rezerv		
				
URBANISTICKÁ KONCEPCE				
PLOCHY S ROZDILNÝM ZPŮSOBEM VYUŽITÍ				
	plochy smíšené obytné		Bs	
	plochy občanského vybavení	Ovs, Ovv, Ovc, Ovň, Okl		
	plochy rekreace	Ri		
	plochy výroby pro umístění fotovoltaické elektrárny	Vf		
	plochy výroby a skladování	Vp, Vd, Vz		
	plochy technické infrastruktury	T		
	plochy dopravní	D		
	plochy veřejných prostranství	Q, Qg		
	plocha územní rezervy pro konvenční celostátní žel. trať RD207 - viz. ZÚR JMK			
			L	
	plochy lesní		L	
	plochy přírodní		P	
	plochy zemědělské - louky a pastviny		Zk	
	plochy zemědělské - zahrady, sady		Zs	
	plochy zemědělské - meze, lada		Zm	
	plochy manipulační a skladovací v nezastavěném území		S	
	plochy zemědělské - orná půda		Zp	
	plochy vodní a vodohospodářské		H	
KONCEPCE DOPRAVNÍ INFRASTRUKTURY				
	místní komunikace sítě (funkční skupina C)			
	místní komunikace obsluhuje (funkční skupina D1)			
	okružní komunikace			
	okružní komunikace			
	návrh nového umístění zastávky s.d.			
KONCEPCE TECHNICKÉ INFRASTRUKTURY				
ZÁSOBOVÁNÍ VODOU				
	vodotoční řád			
ODKANALIZOVÁNÍ				
	řád odstraňování podtlakové kanalizace			
	řád odstraňování gravitační kanalizace			
	části odpadních vod			
ZÁSOBOVÁNÍ PLYNEM				
	STL plynovod			
ZÁSOBOVÁNÍ EL. ENERGIÍ				
	vedení VN 110 kV			
	vedení VN 22 kV			
	nabíječkové vedení VN 22 kV			
	rozvodnice			
	napájecí TPE - viz. ZÚR JMK			
	775 110/22 kV Rozumný (Olomoucký kraj) - napájecí rozvod vedením na st. 110 kV			
KONCEPCE USPOŘÁDÁNÍ KRAJINY				
	obnova a výhled dopravní sítě			
	hranice památkové zóny "Hrabovské hory"			
ÚSES				
	metropolitní biocentrum			
	metropolitní biocentrum			
	regionální biocentrum			
	regionální biocentrum			
	lokální biocentrum			
	lokální biocentrum			

ZÁZNAM O ÚČINNOSTI

Spřísliví orgán, který posoudil změnu ÚP vydat	Zastupitelstvo obce Olomučany
Poslední data posouzení změny ÚP	
Datum účinnosti územní posouzení změny ÚP	
Podpis:	Obec Olomučany
Místní úřad Blatná	
Obec Olomučany	
Obec Olomučany	
Obec Olomučany	
Jméno:	
Funkce:	
Podpis:	

HLAVNÍ VÝKRES

M 1 : 5 000

ČÁST	ÚZEMNÍ PLÁN
ZPRACOVATEL	ATELIER A.V.E. M. MAJEROVÉ 3. 638 00 BRNO TEL: +420 84 235 344, e-mail: a.v.e.soudobrych.cz ING. ARCH. ŠTEFÁN KOČIŠOVÝ (ZÁSTUPCE) ING. ARCH. HELENA KOČIŠOVÁ, ING. VOJTECH JOURA ING. MICHAL KOVÁR, ING. RENÉ UXA OBEC OLOMUČANY, PSČ 679 03 STAROSTA OBCE JOSEF SMÍŠEK (ZÁSTUPCE)
OBJEDNATEL	
DATUM	SRPEN 2018



I/2