OLOMUČANY

ÚZEMNÍ PLÁN

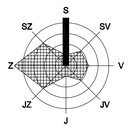

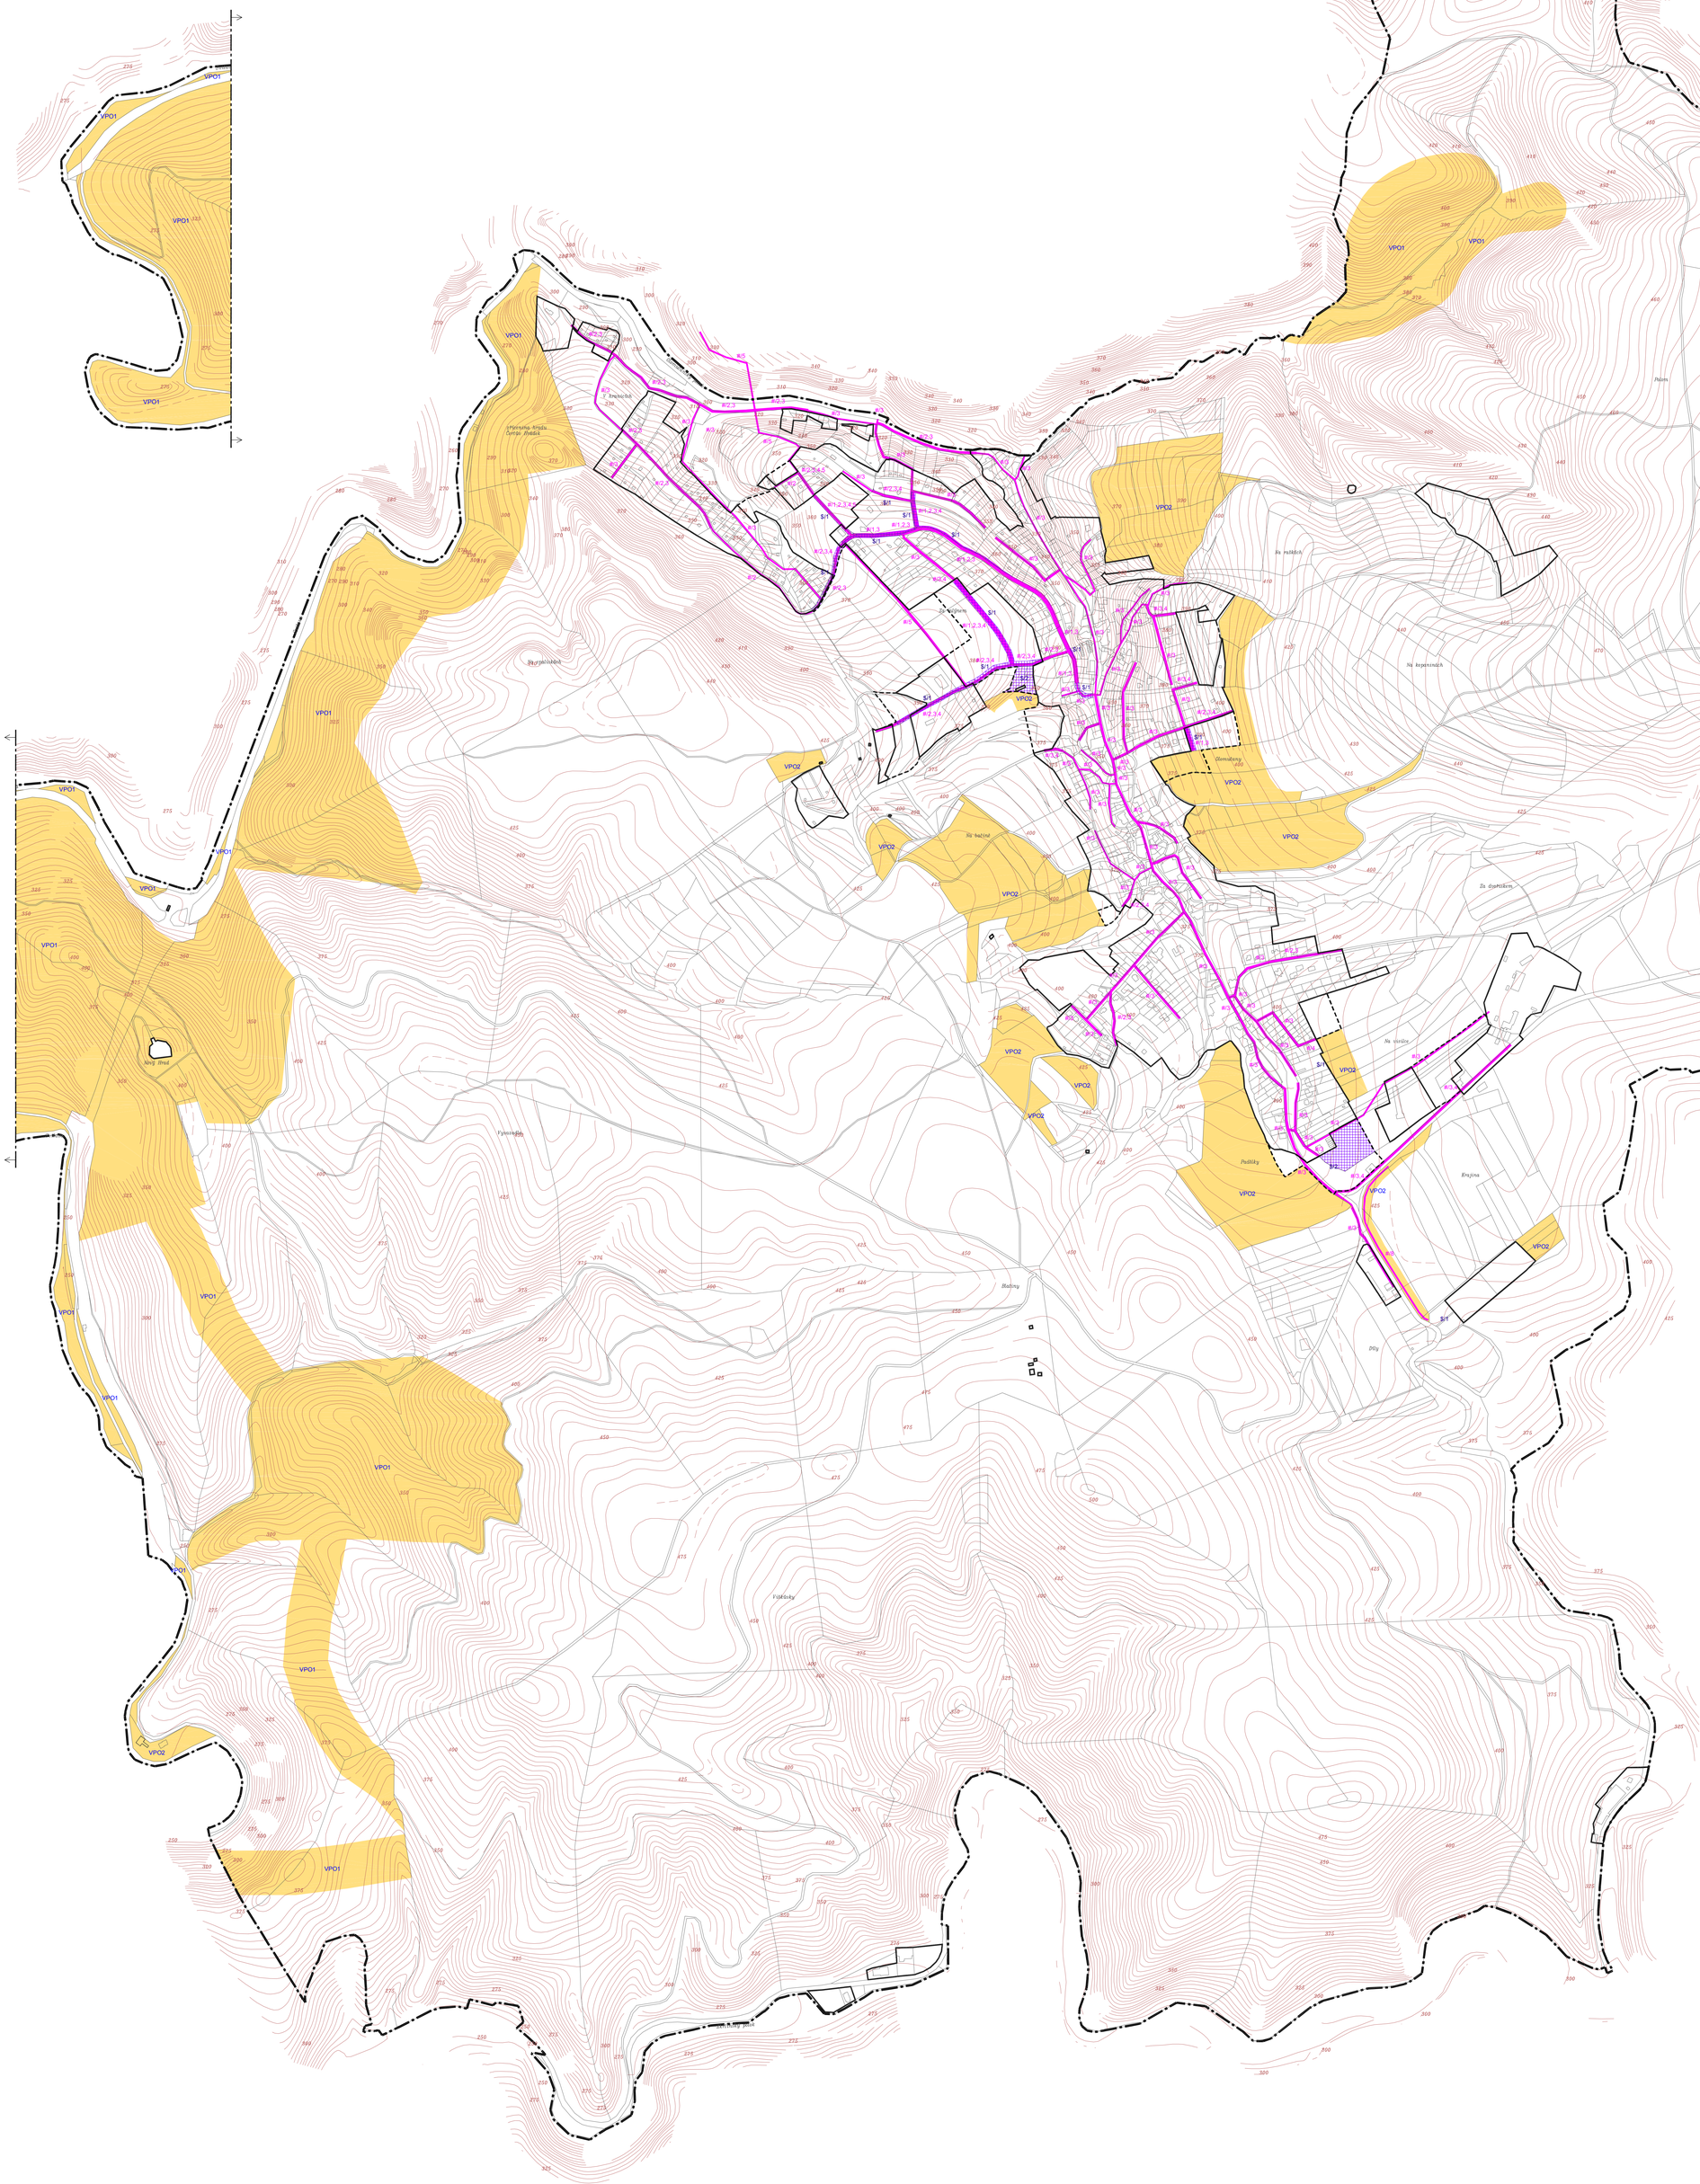

LEGENDA

značení	popis
VYMEZENÍ ÚZEMÍ	
	hranice katastrálního území
	hranice zastavěného území vymezeného k 23.3.2009
	hranice zastavitelného území
GRAFICKÉ OZNAČENÍ VEŘEJNĚ PROSPĚŠNÝCH STAVEB A ASANACÍ	
	plocha VPS
	koridor VPS pro umístění technické infrastruktury včetně potřebných technických objektů
	koridor VPS vyplývající ze ZUR JMK
VEŘEJNĚ PROSPĚŠNÉ STAVBY S UPLATNĚNÍM PŘEDKUPNÍHO PRÁVA DLE § 101 STAVEBNÍHO ZÁKONA	
S/1	vybudování veřejného prostranství
S/2	vybudování sportovně rekreačního areálu
VEŘEJNĚ PROSPĚŠNÉ STAVBY A ASANACE S MOŽNOSTÍ VYVLASTNĚNÍ DLE § 170 STAVEBNÍHO ZÁKONA	
#/1	vybudování místní komunikace
#/2	vybudování vodovodu
#/3	vybudování oddílné splaškové a dešťové kanalizace
#/4	vybudování STL plynovodu
#/5	vybudování vedení VN 22 kV včetně nových trafostanic
#/6	vybudování vedení VVN 110 kV, koridor TE24 vyplývající ze ZUR JMK
#/7	vybudování účelové komunikace
#/8	vybudování pěší komunikace
GRAFICKÉ OZNAČENÍ VEŘEJNĚ PROSPĚŠNÉHO OPATŘENÍ	
	plocha VPO
VEŘEJNĚ PROSPĚŠNÁ OPATŘENÍ S MOŽNOSTÍ VYVLASTNĚNÍ DLE § 170 STAVEBNÍHO ZÁKONA	
VPO1	založení prvku ÚSES
VPO2	zatravnění

ZÁZNAM O ÚČINNOSTI

Správní orgán:	*zastupitelstvo obce Olomučany*	
Číslo jednací:		
Datum vydání:	*21. 6. 2012*	
Datum nabytí účinnosti:		
Pořizovatel	*MěÚ Blansko, oddělení ÚP a RR SÚ*	
Oprávněná osoba pořizovatele	*Jméno: Ing. arch. Jiří Koutil*	
	Funkce: vedoucí oddělení ÚP a RR SÚ	
	Podpis:	*razítko*

Jihomoravský kraj

Spolufinancováno Jihomoravským krajem

VÝKRES VEŘEJNĚ PROSPĚŠNÝCH STAVEB, OPATŘENÍ A ASANACÍ

M 1 : 5 000

ČÁST VÝROK

ZPRACOVATEL ATELIER A.VE, M. MAJEROVÉ 3, 638 00 BRNO
TEL: +420 604 215 144, e-mail: a.ve.studio@volny.cz
ING. ARCH. ŠTĚPÁN KOCIÁN (ZÁSTUPCE),
ING. ARCH. HELENA KOCIÁNOVÁ, VLADIMÍR MAREK
ING. VOJTĚCH JOURA, ING. RENÉ UXA

OBJEDNATEL OBEC OLOMUČANY, PSČ 679 03
STAROSTA OBCE JOSEF SMÍŠEK (ZÁSTUPCE)

DATUM ČERVEN 2012

atelier