



SCHEMATA PRO POSUVNÉ PRACOVNÍ MÍSTO

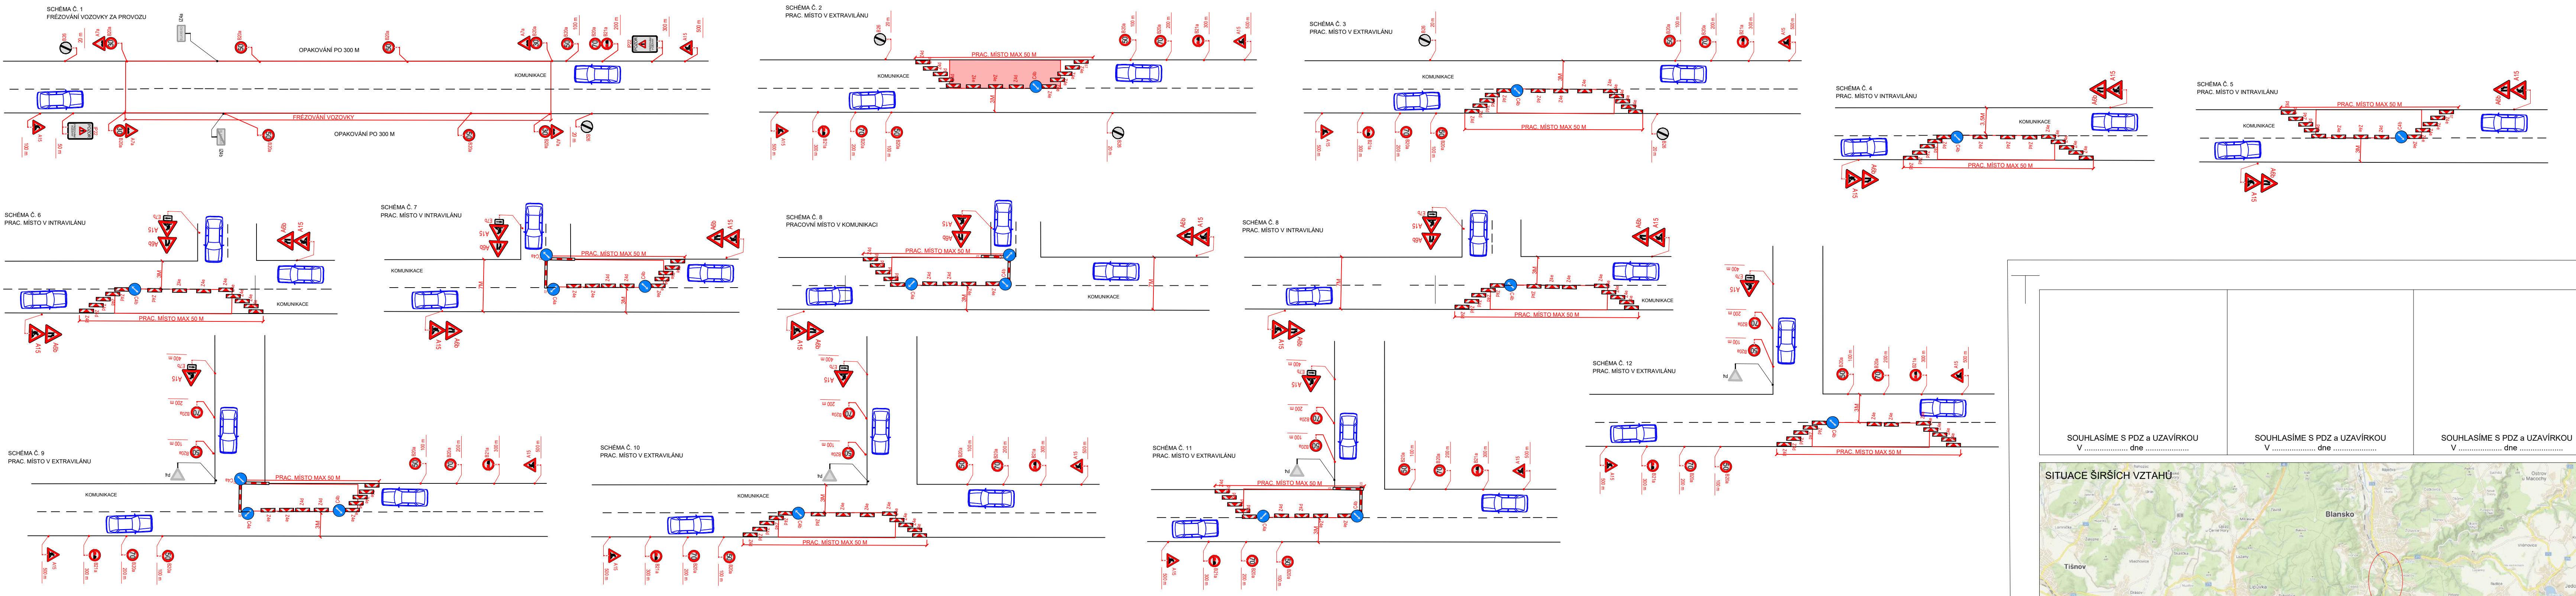

SOUHLASÍME S PDZ a UZAVÍRKOU  
V ..... dne .....

SOUHLASÍME S PDZ a UZAVÍRKOU  
V ..... dne .....

SOUHLASÍME S PDZ a UZAVÍRKOU  
V ..... dne .....

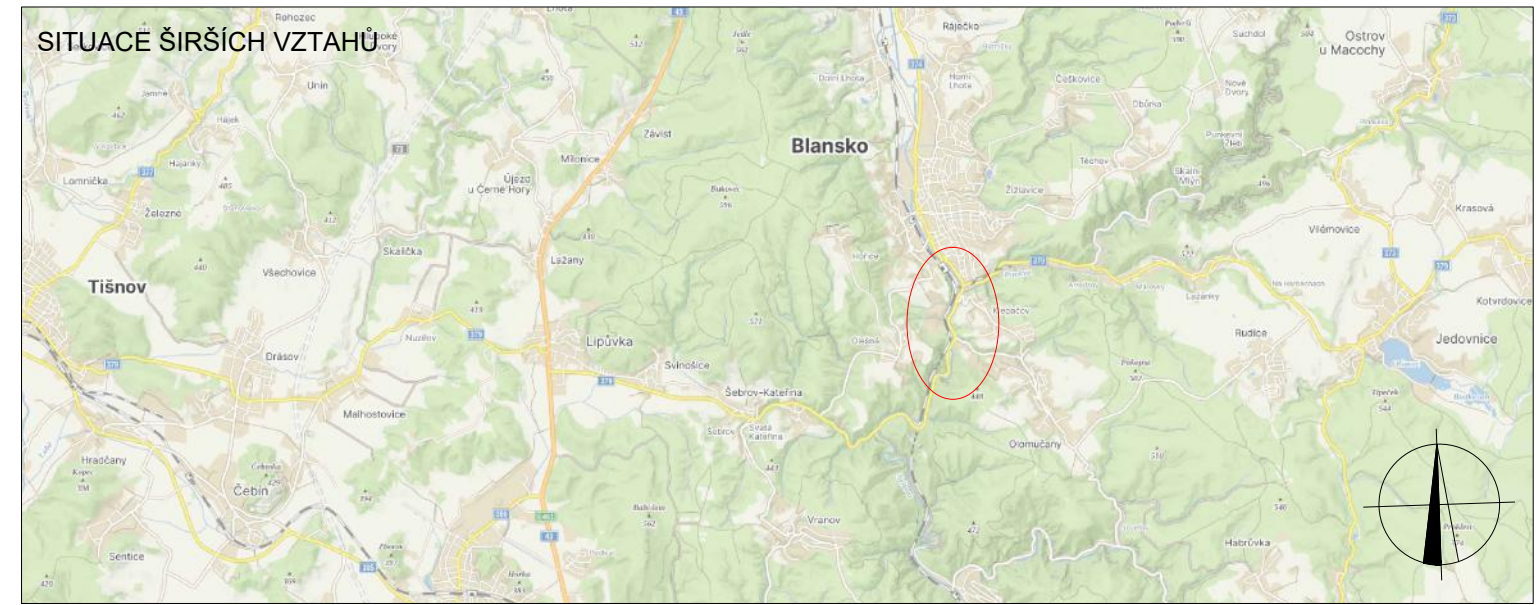

LEGENDA

- TRVALÉ SVISLÉ DOPRAVNÍ ZNAČENÍ
- DOČASNÉ ZNEPLATNĚNÉ TRVALÉ SVISLÉ DOPRAVNÍ ZNAČENÍ
- NAVRŽENÉ PŘECHODNÉ DOPRAVNÍ ZNAČENÍ
- POSUVNÉ PRACOVNÍ MÍSTO

Použité dopravní značení bude v základní velikosti a v reflexním provedení 07.1  
K návrhu dopravního značení bylo využito TP 65 Zásady pro dopravní značení na pozemních komunikacích, TP 66 Zásady pro označování pracovních míst na pozemních komunikacích, II. vydání

VYPRACOVAL: <b>Lada Štátná</b>			DoZBos s.r.o. Otáckara Kublína 17 680 01 Boskovice E-mail: dozbos@dozbos.cz www.dozbos.cz
KONTROLOVAL: <b>Ing. Mgr. Josef Janík</b>			DATUM: <b>9/2024</b>
NÁZEV AKCE: <b>III/379 LIPŮVKA-BLANSKO I. ETAPA - KŘIŽOVATKA OLOMUČANY-BLANSKO</b>		FORMÁT: <b>2xA4</b>	
NÁZEV PŘÍLOHY: <b>SITUACE DOPRAVNĚ-INŽENÝRSKÝCH OPATŘENÍ</b>		ČÍSLO ZAKÁZKY:	.....
OBSAH: <b>POSUVNÉ PRACOVNÍ MÍSTO</b>		ČÍSLO PŘÍLOHY:	<b>7</b>

