


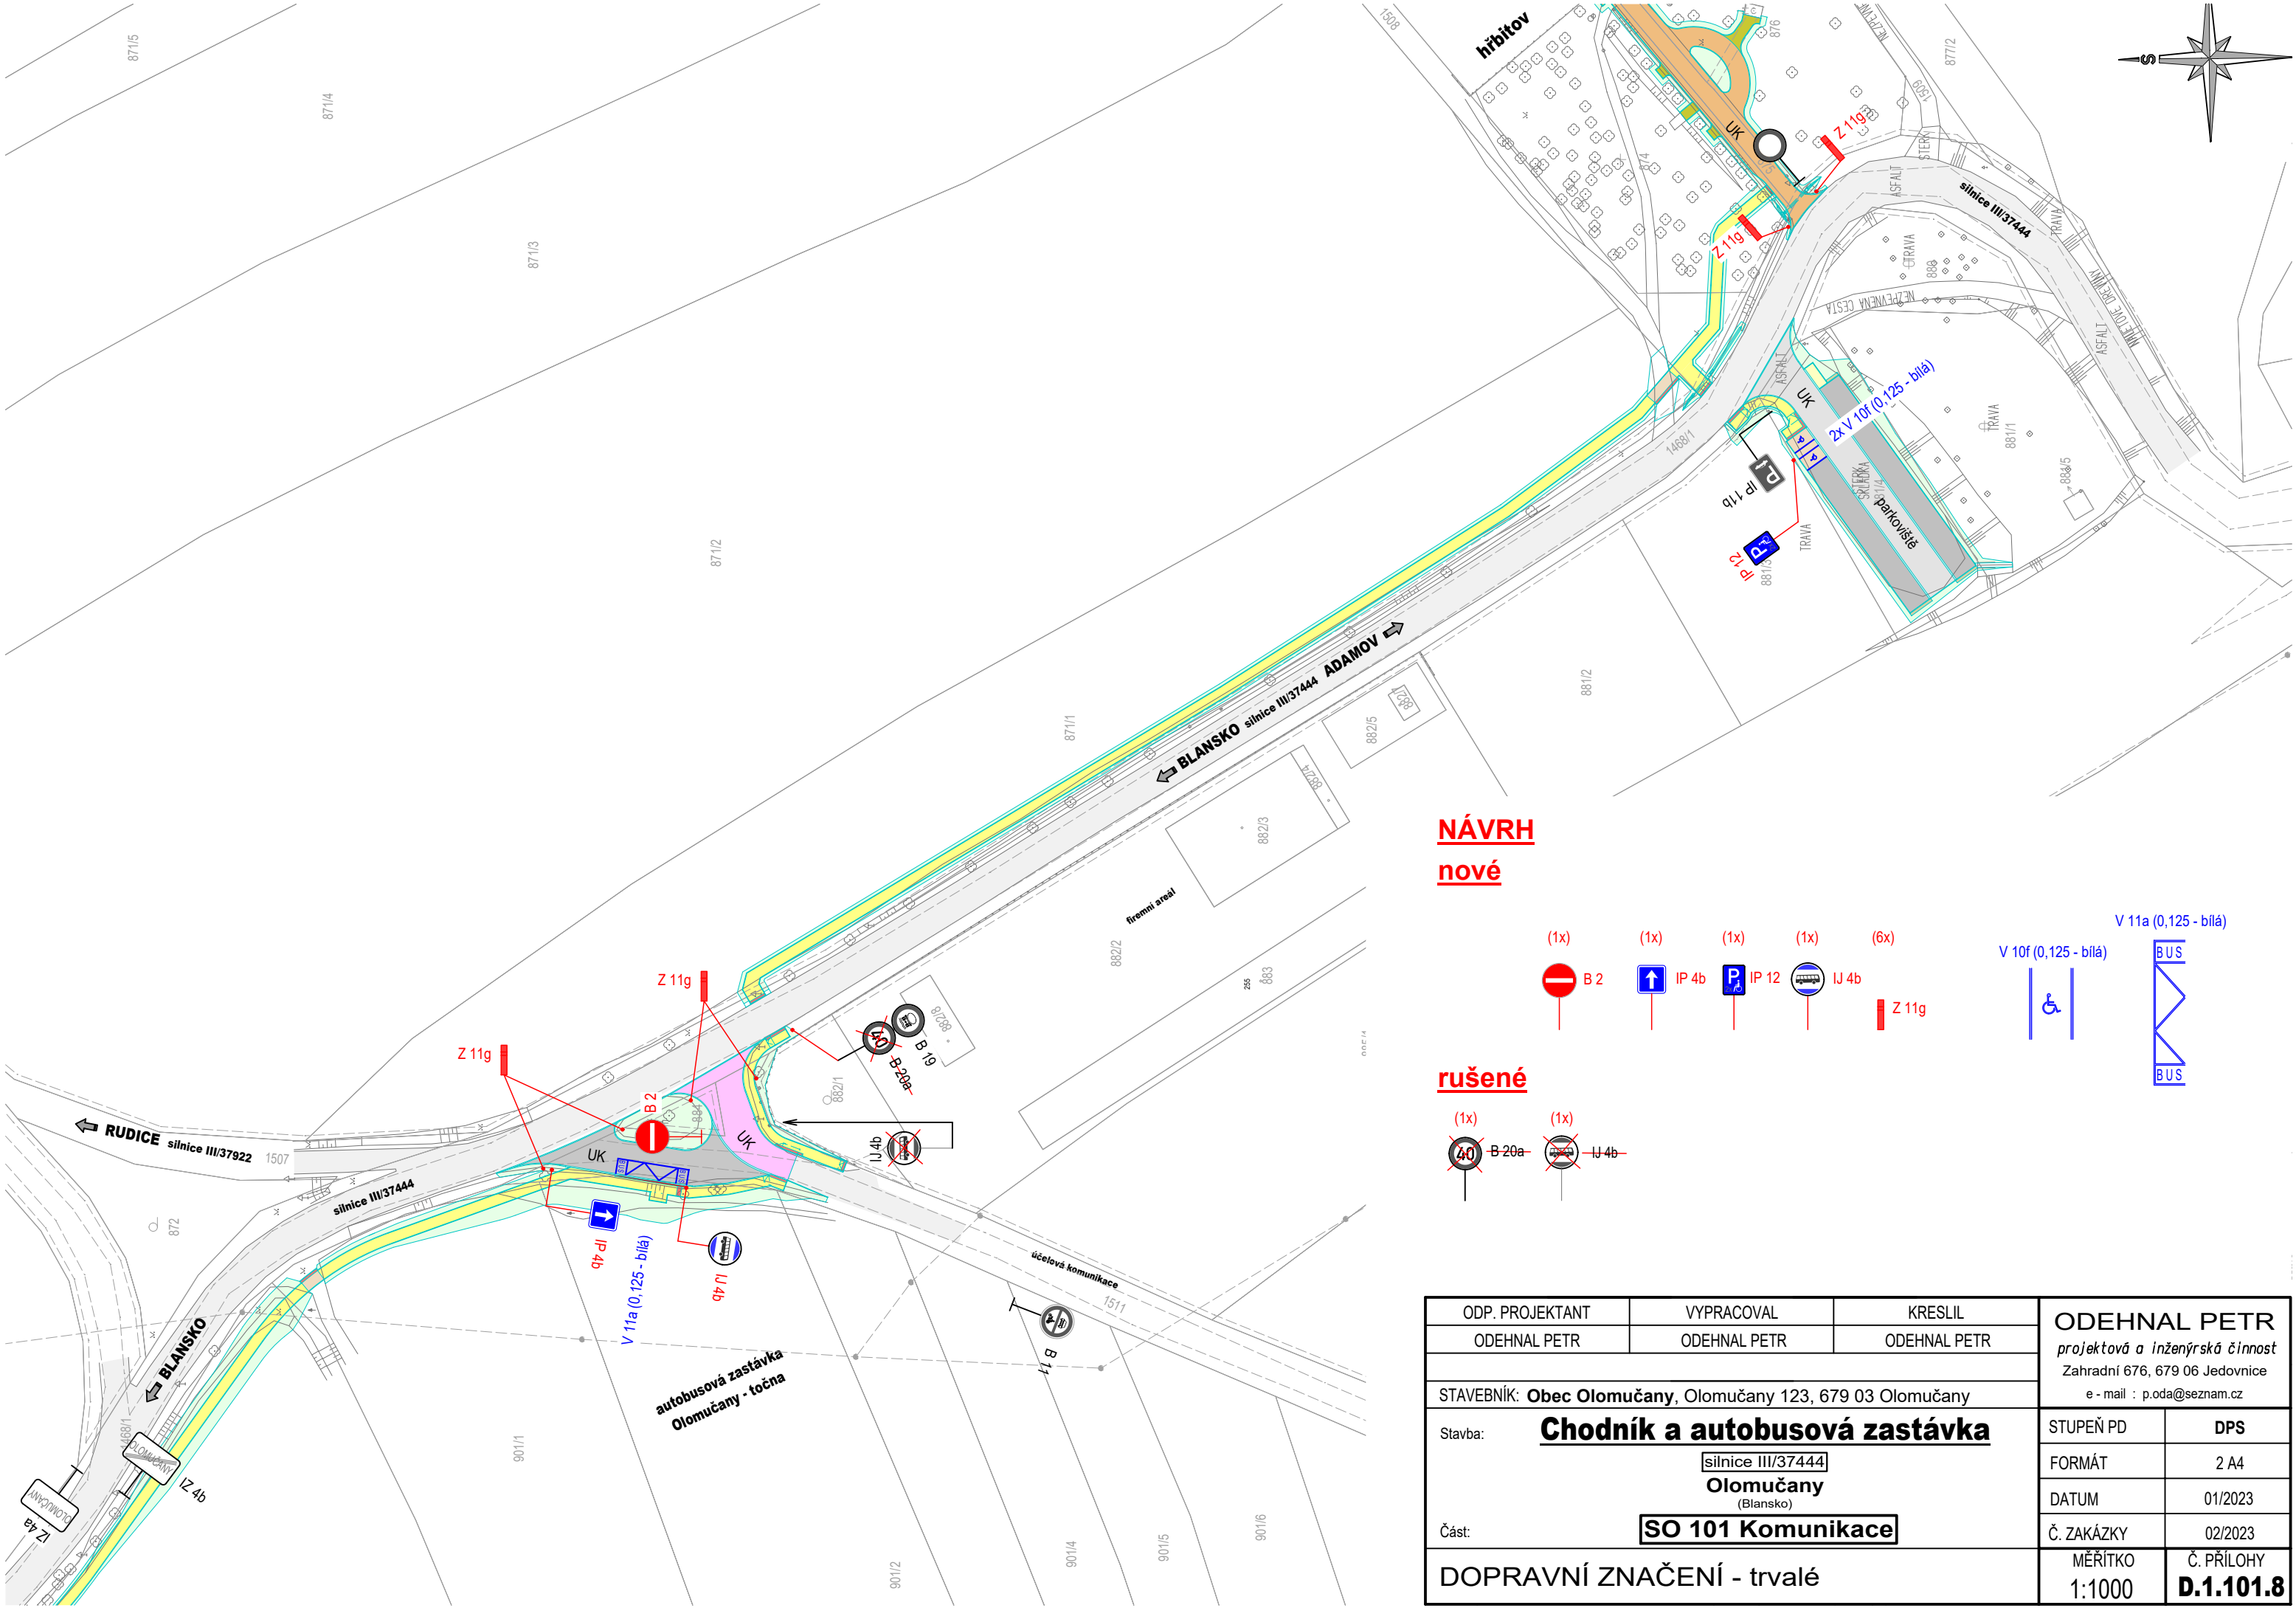

**NÁVRH
nové**

(1x) (1x) (1x) (1x) (6x)

 B 2  IP 4b  IP 12  IJ 4b  Z 11g

V 11a (0,125 - bílá)  

rušené

(1x) (1x)

 B 20a  IJ 4b

ODP. PROJEKTANT		VYPRACOVAL		KRESLIL		ODEHNAL PETR <i>projektová a inženýrská činnost</i> Zahradní 676, 679 06 Jedovnice e - mail : p.oda@seznam.cz			
ODEHNAL PETR		ODEHNAL PETR		ODEHNAL PETR					
STAVEBNÍK: Obec Olomučany , Olomučany 123, 679 03 Olomučany									
Stavba:		<u>Chodník a autobusová zastávka</u> silnice III/37444 Olomučany (Blansko)				STUPEŇ PD		DPS	
						FORMÁT		2 A4	
						DATUM		01/2023	
						Č. ZAKÁZKY		02/2023	
						MĚŘÍTKO 1:1000		Č. PŘÍLOHY D.1.101.8	
Část:		SO 101 Komunikace							
DOPRAVNÍ ZNAČENÍ - trvalé									

Ověřovací doložka (Digitální do digitální)

Ověřovací doložka převodu datového formátu digitálního dokumentu evidovaného pod jednoznačným identifikátorem 6ff29f47-89d0-43a1-b7da-203ea06ed9c9 podle § 69a zákona č. 499/2004 Sb., o archivnictví a spisové službě, v platném znění.

Ověřuji pod pořadovým číslem 0079/2025/OLO, že tento dokument, který vznikl převedením vstupu v elektronické podobě ve formátu .pdf do podoby elektronické, se doslovně shoduje s obsahem vstupu.

Vstup nebyl podepsán elektronickým podpisem ani nebyl označen platnou uznávanou elektronickou značkou.

Číslo kvalifikovaného certifikátu -, vydán akreditovaným poskytovatelem certifikačních služeb -.

Vstup neobsahuje časové razítko.

Ověřující osoba: Ilona Rysová

Vystavil: Podatelna

Olomučanech dne 29.10.2025