

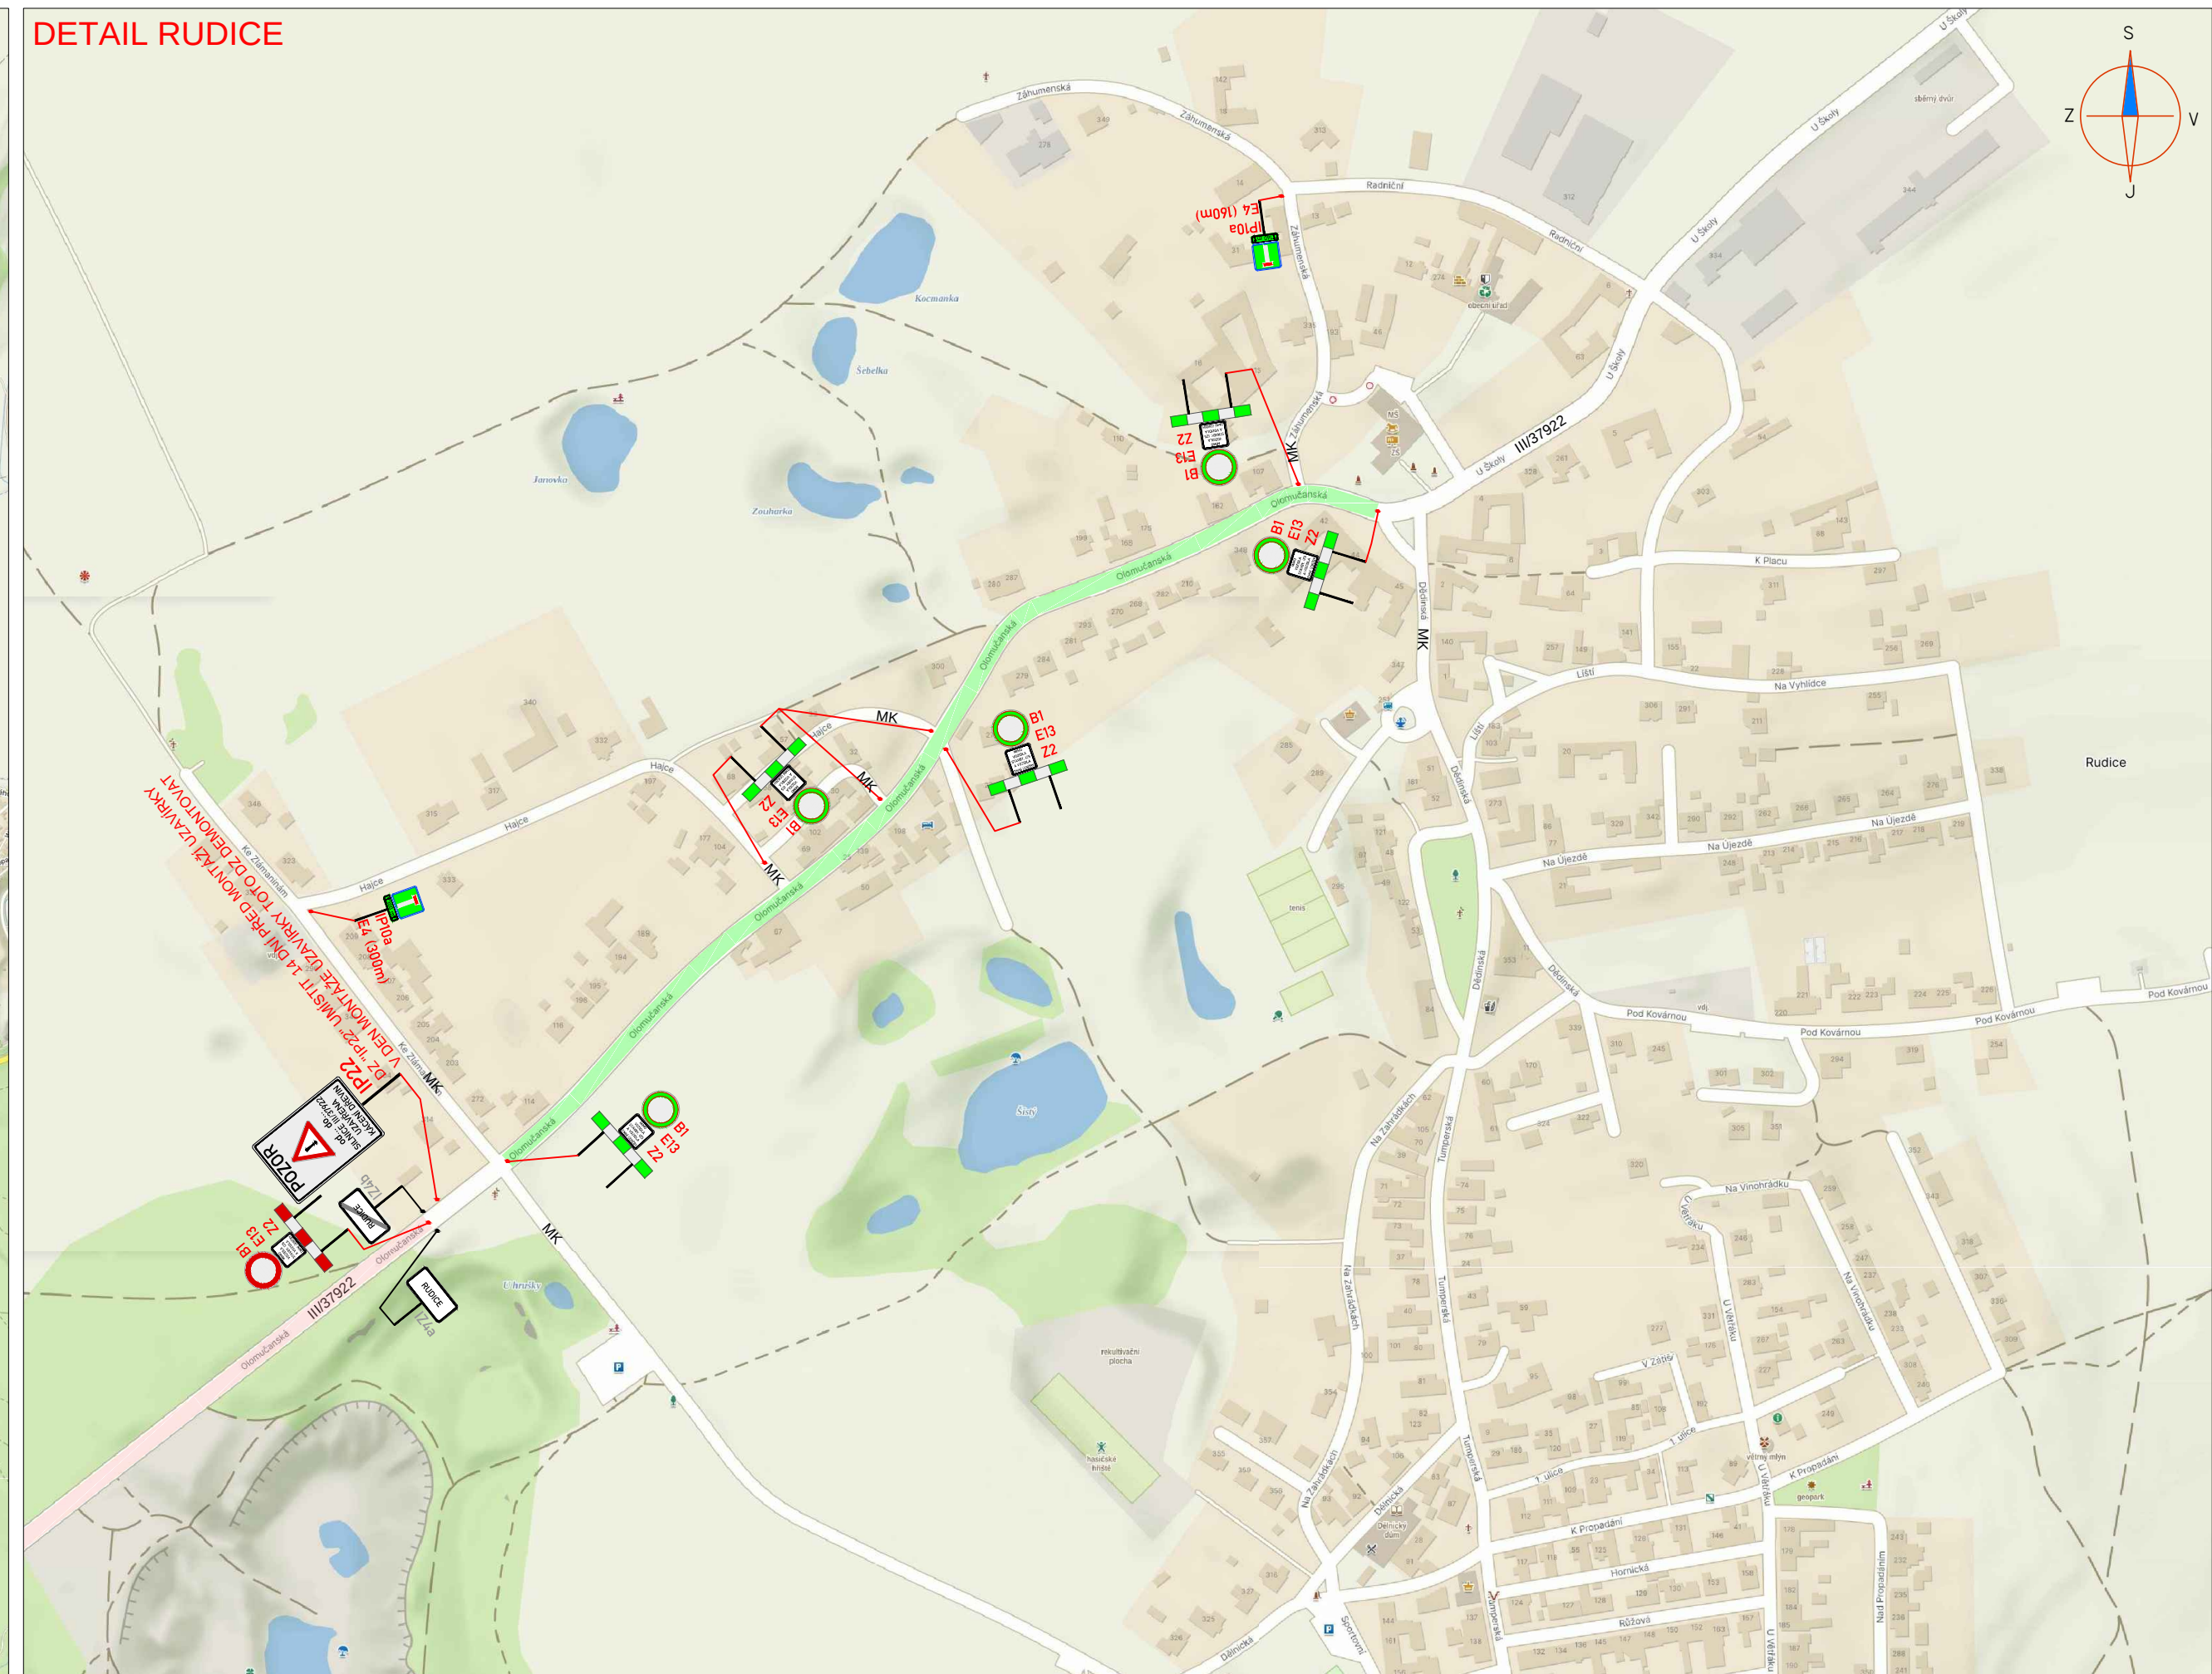


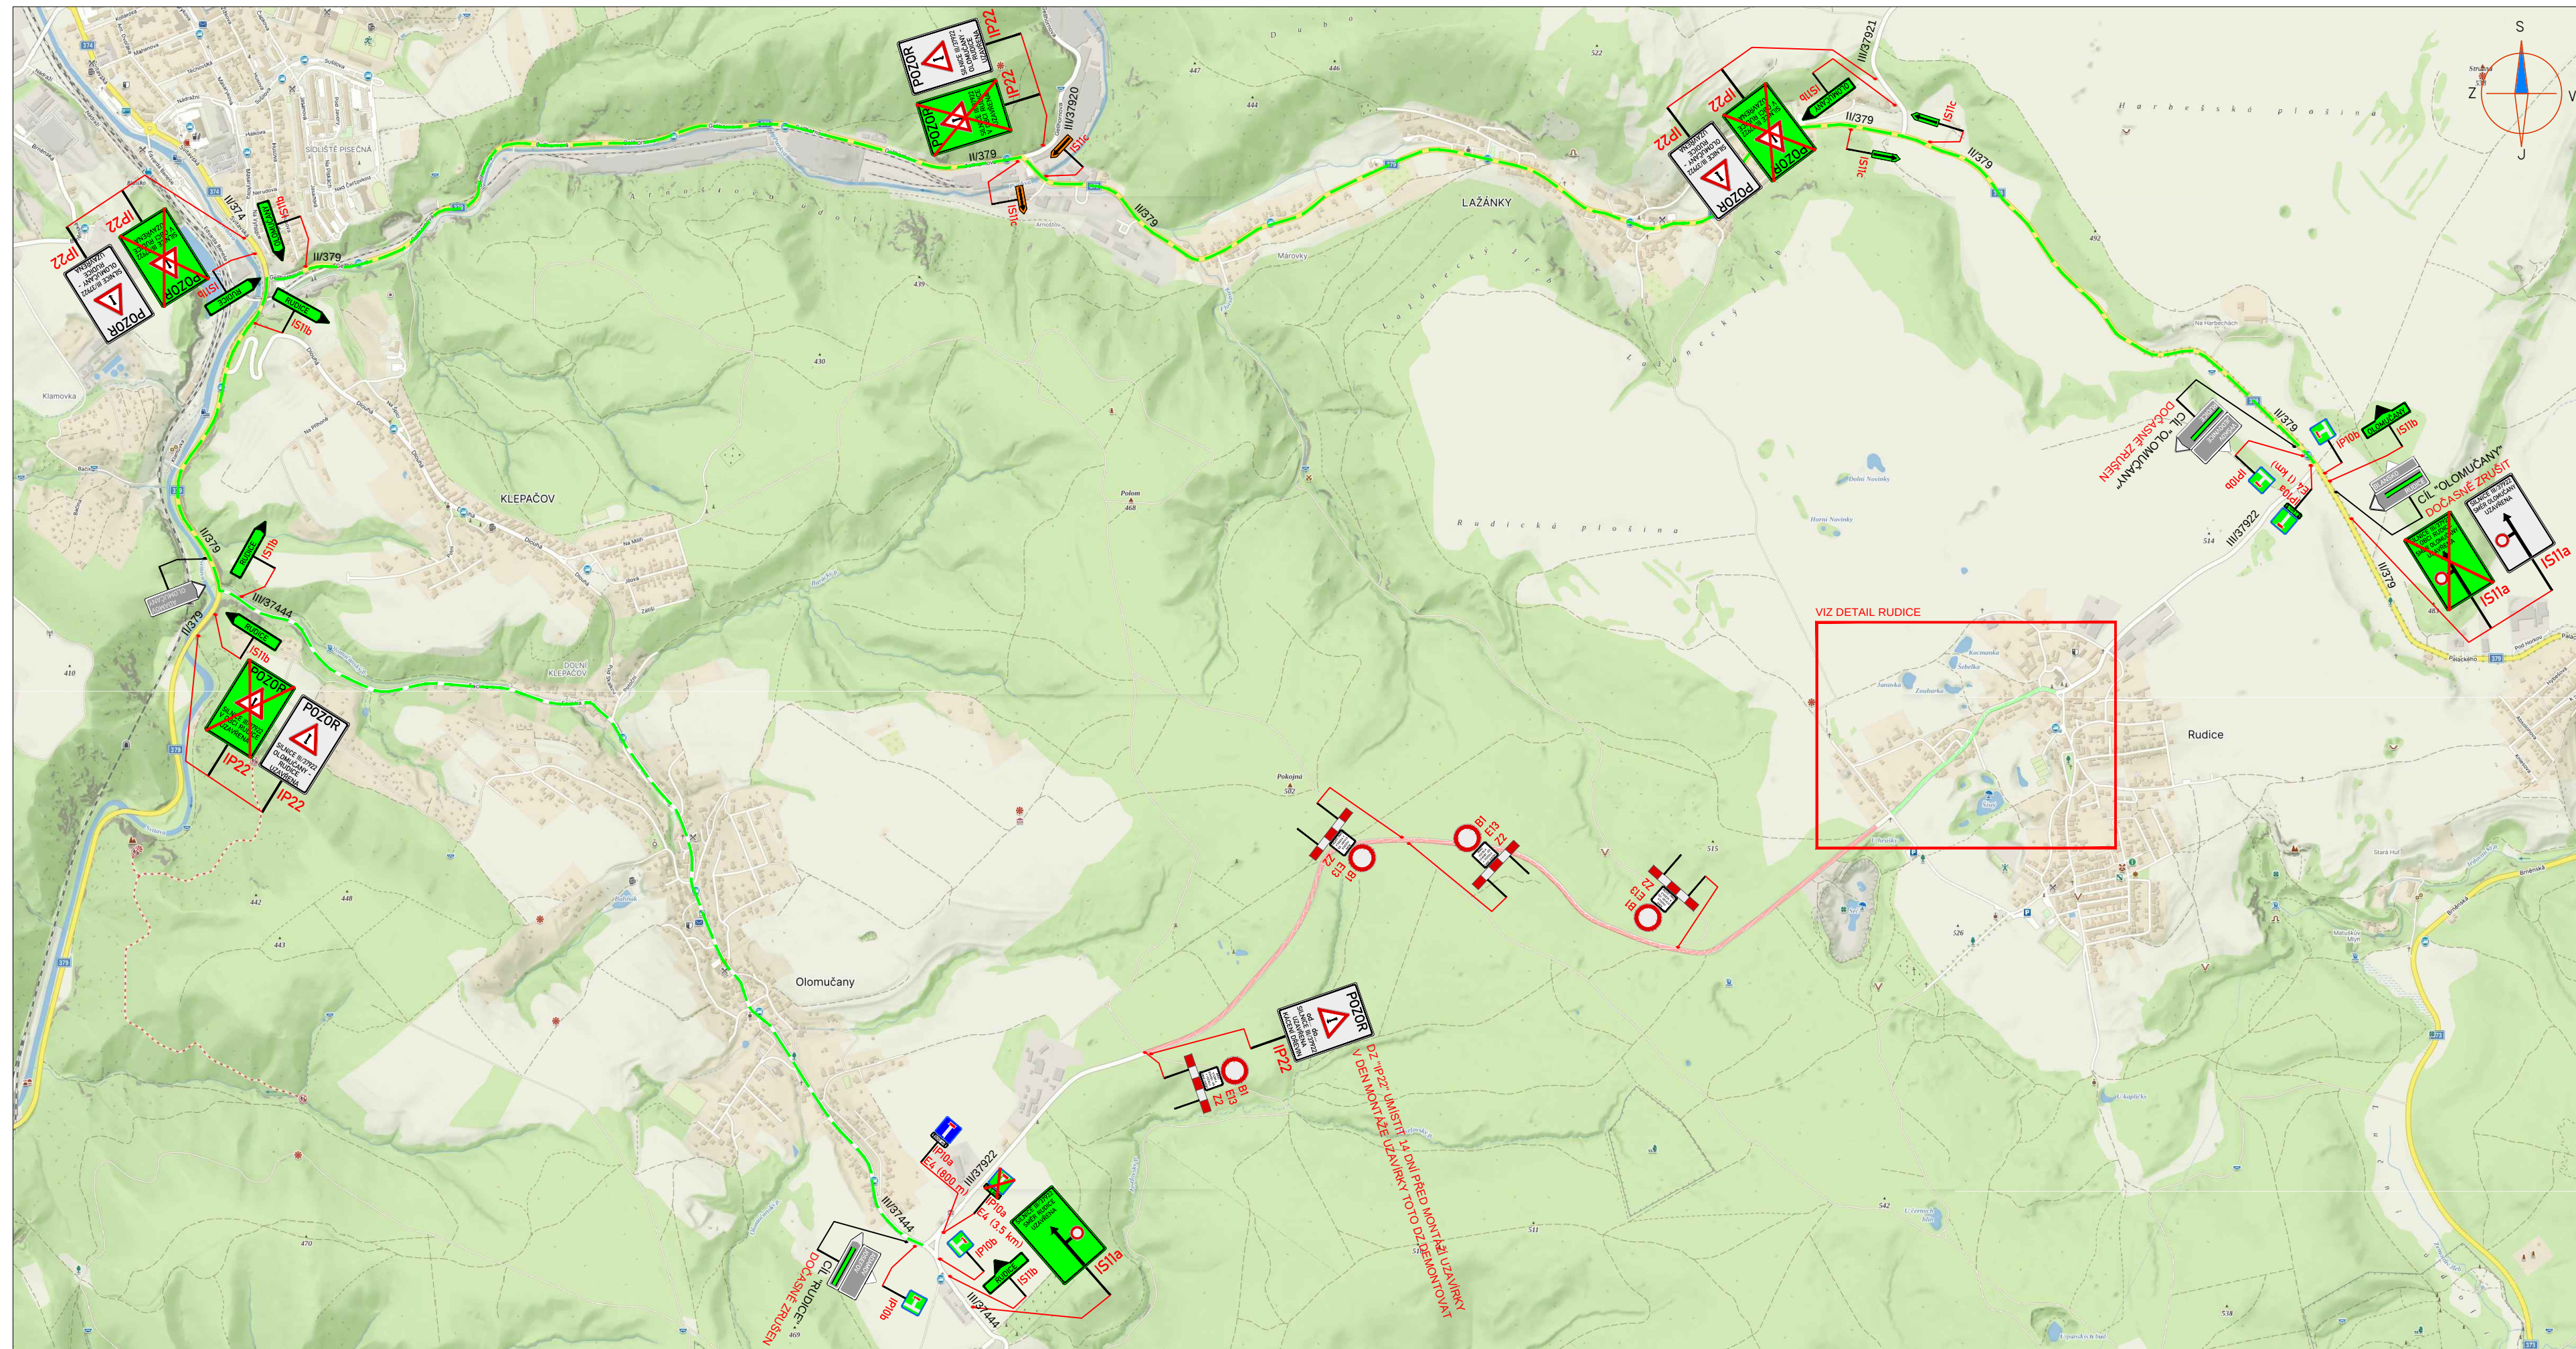

LEGENDA:

	STÁVAJÍCÍ PŘECHODNÉ DOPRAVNÍ ZNAČENÍ		STÁVAJÍCÍ PRACOVNÍ MÍSTO
	NOVÉ PŘECHODNÉ DOPRAVNÍ ZNAČENÍ		NOVÉ PRACOVNÍ MÍSTO
	STÁVAJÍCÍ DOPRAVNÍ ZNAČENÍ		TEXT DODATKOVÉ TABULKY
	STÁVAJÍCÍ DOPRAVNÍ ZNAČENÍ DOČASNĚ ZRUŠENÉ		OBJÍZDNÁ TRASA

POZNÁMKA:
- Umístění přechodného dopravního značení dle TP č. 66 (Zásady pro označování pracovních míst na pozemních komunikacích)
- Stávající dopravní značení v rozporu s přechodnou úpravou provozu bude zneplatněno škrtnutím nebo zakrytím.

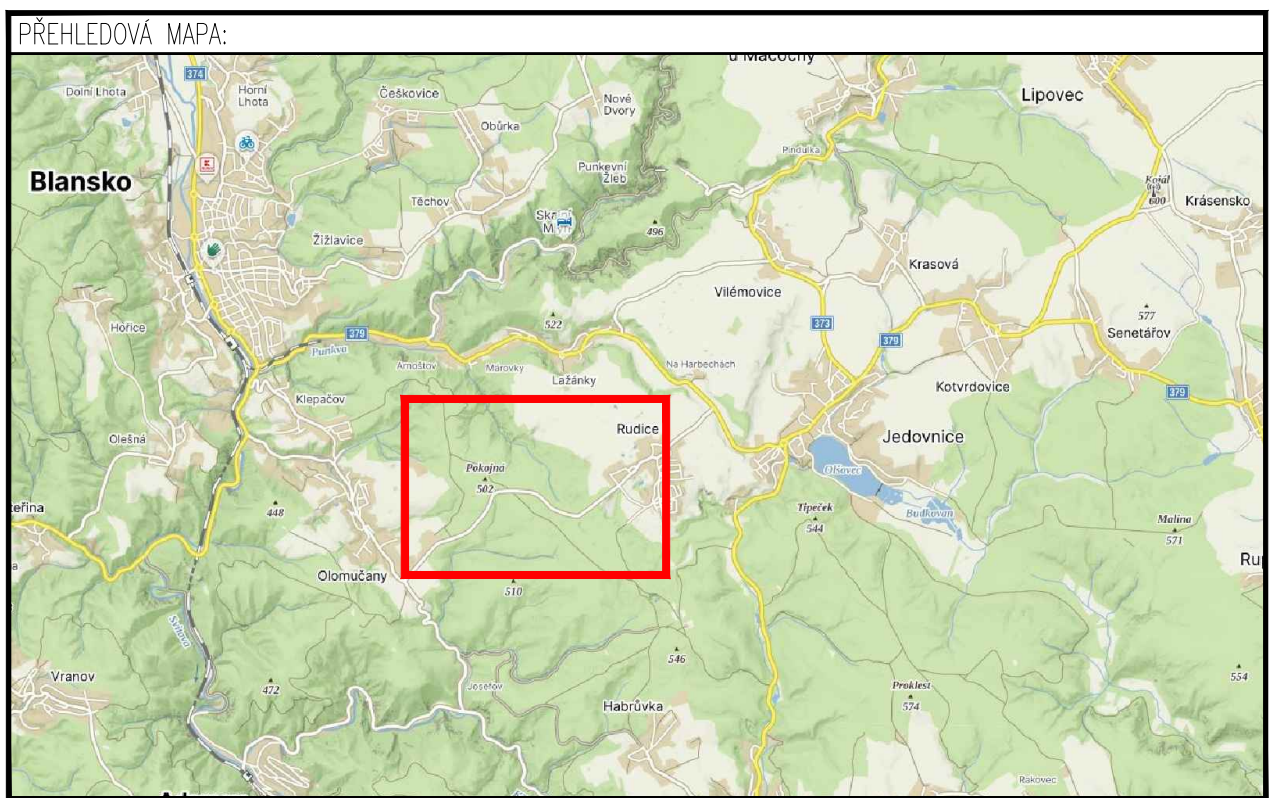

ZNAKOM s.r.o. – OLOMOUČKA 1177/178, 627 00 BRNO, IČO: 2626 4641, TEL.: +420 602 332 710, E-MAIL: ZNAKOM@ZNAKOM.CZ, WEB: WWW.ZNAKOM.CZ			
Vypracoval: Karel HANÁK podpis:	Zodpovědný projektant: Karel HANÁK podpis:	Reditel: Petr ŠMERHA mob: 725 015 243 podpis:	 ZNAKOM s.r.o., OLOMOUČKA 1177/178, SLATINA, 627 00 BRNO
Technická kontrola: Petr BEDNÁŘ podpis:	Vedoucí projektant: Petr BEDNÁŘ podpis:		
Místo: OLOMOUČANY – RUDICE	Číslo zak.: 26210392	1	
Silnice: III/37922	Formát: 297x1140		
Staničení úseku: KM 1,720 – KM 4,380	Datum: 02.12.2025		
Akce: OLOMOUČANY-RUDICE – KÁCENÍ DŘEVIN	Číslo přílohy:		
Obsah: PŘECHODNÉ DOPRAVNÍ ZNAČENÍ			